

- LEGENDA**
- △ PISO**
 - 1- Piso de concreto c/ acabamento "assourado" - espessura de 0,08m
 - 2- Piso cerâmico, tam. mín. 40x40cm - core modelo a definir.
 - 3- Piso de granilite existente / sem intervenção.
 - 4- Piso existente de Pedra Natural - sem intervenção
 - 5- Piso de granilite conforme existente / à executar.
 - ALVENARIA / PAREDE**
 - 1 - Tinta látex Acrílico
 - 2- Aplicação de revestimento cerâmico - tam. mín. (20x20cm) - até o teto e/ou forro.
 - 3- Aplicação de Revestimento do "tipo" Crepe - cor à definir

* As esquadrias deverá receber pintura com tinta esmalte na cor PRETO
 - FORRO / COBERTURA**
 - 1- Forro do tipo PVC em rêsguas - cor branco
 - 2- Laje forro do tipo cerâmica

PROJETO BÁSICO

01 / 02

PROJETO: REFORMA DO CLUBE RECREATIVO


LOCAL: PRAÇA LOURENÇO GIL, Nº 187- CENTRO

MUNICÍPIO: NOVAIS - SP

ESCALA: 1:200

PROPRIETÁRIO: PREFEITURA MUNICIPAL DE NOVAIS

SITUAÇÃO SEM ESCALA

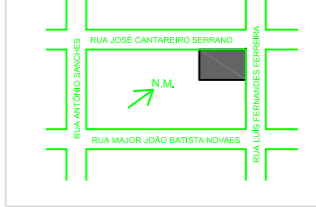

PROPRIETÁRIO
PREFEITURA MUNICIPAL DE NOVAIS

RESP. TÉCNICO - AUTOR DO PROJETO
ARG. E URB - ANDRÉ ALVES DE NOVAES
CAU. A39724-5
RRT - 12062736


ÁREAS EM M²

TERRENO (POR TÍTULO) 784,69 M²
CONSTRUÇÃO / EXISTENTE 637,51 M²


RESP. TÉCNICO - FISCALIZAÇÃO DE OBRA
ENG. CIVIL - DANIANE MARCONDES GALLERANI RODRIGUES
CREA - 5070180596
ART - 28027230220916802

PARA APROVAÇÃO


PLANTA BAIXA - IMPLANTAÇÃO GERAL
ESC. 1/25

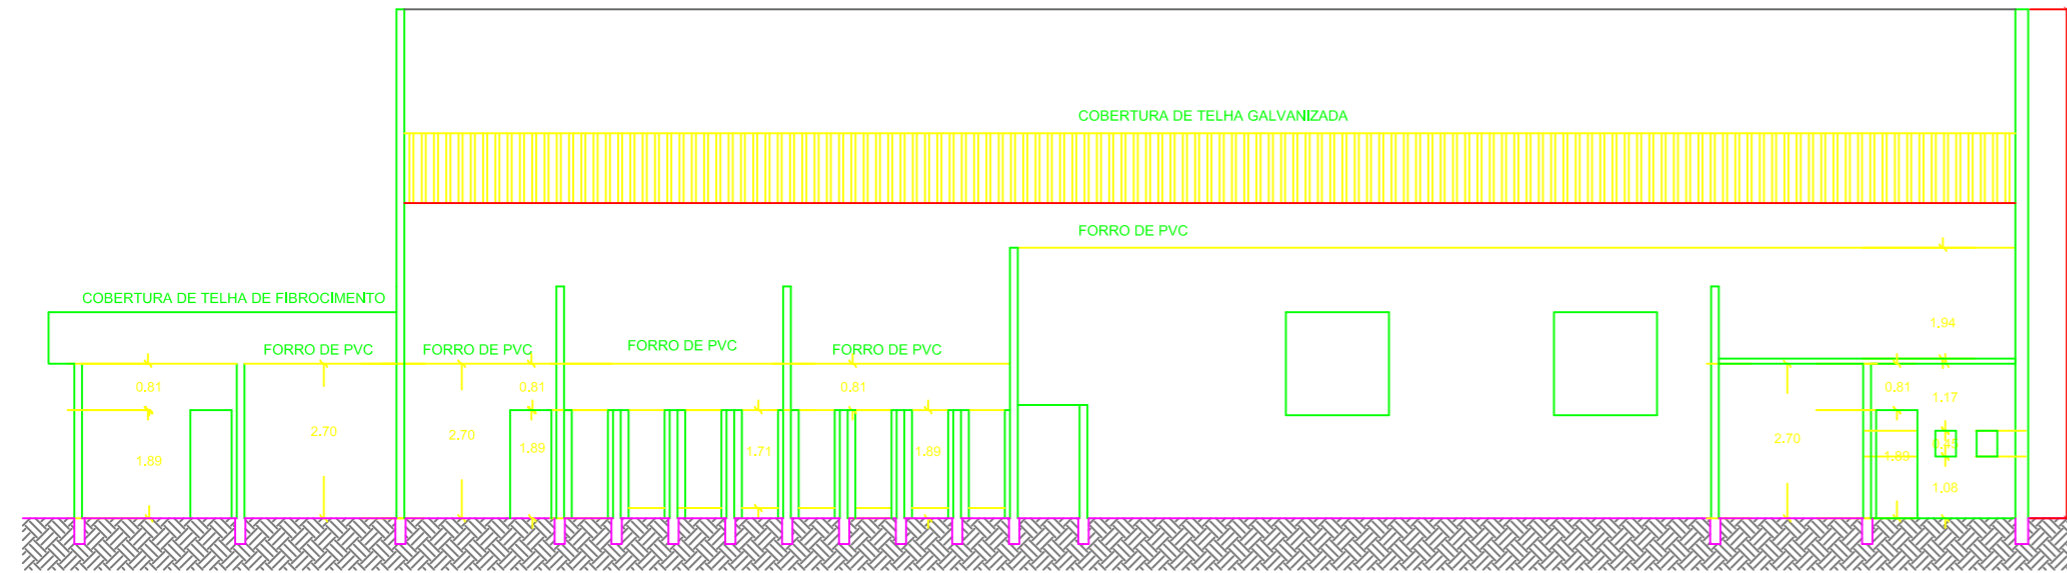


CORTE AA
ESC. 1:100

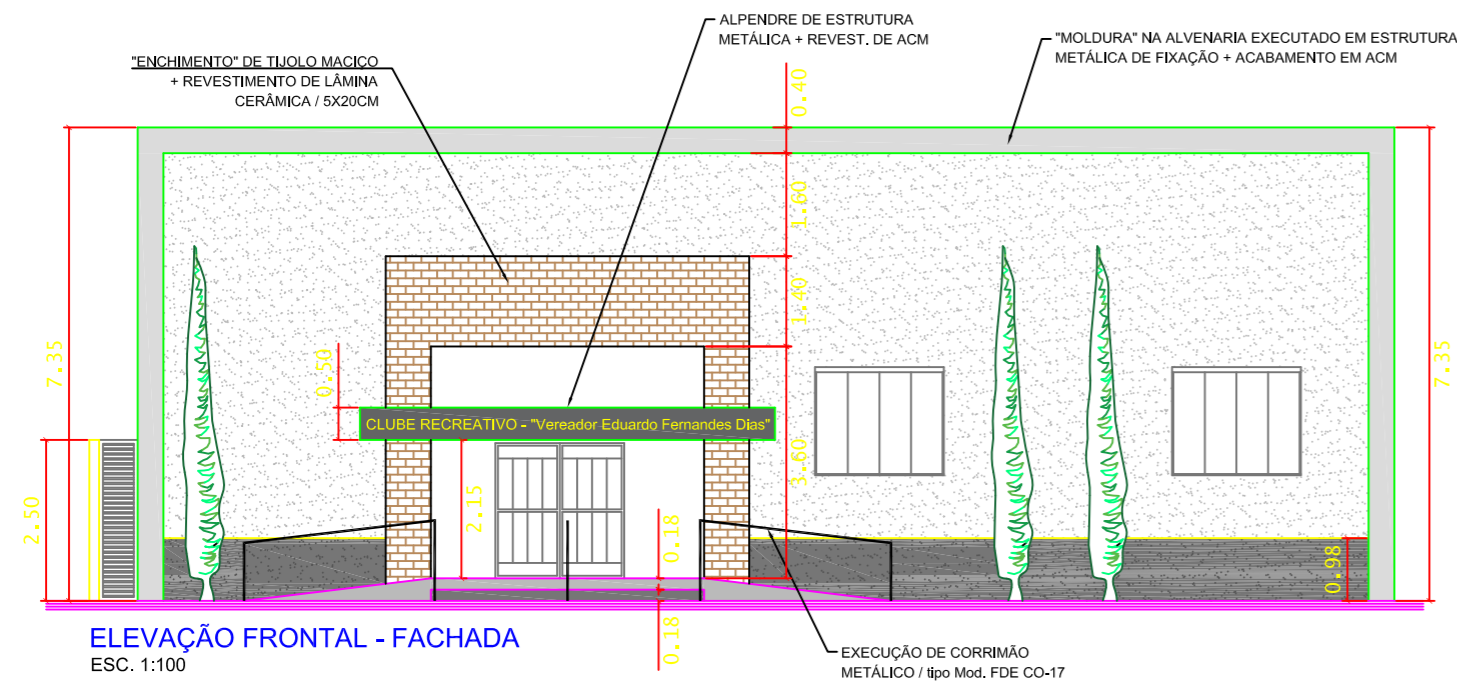


ELEVAÇÃO FRONTAL - FACHADA
ESC. 1:100

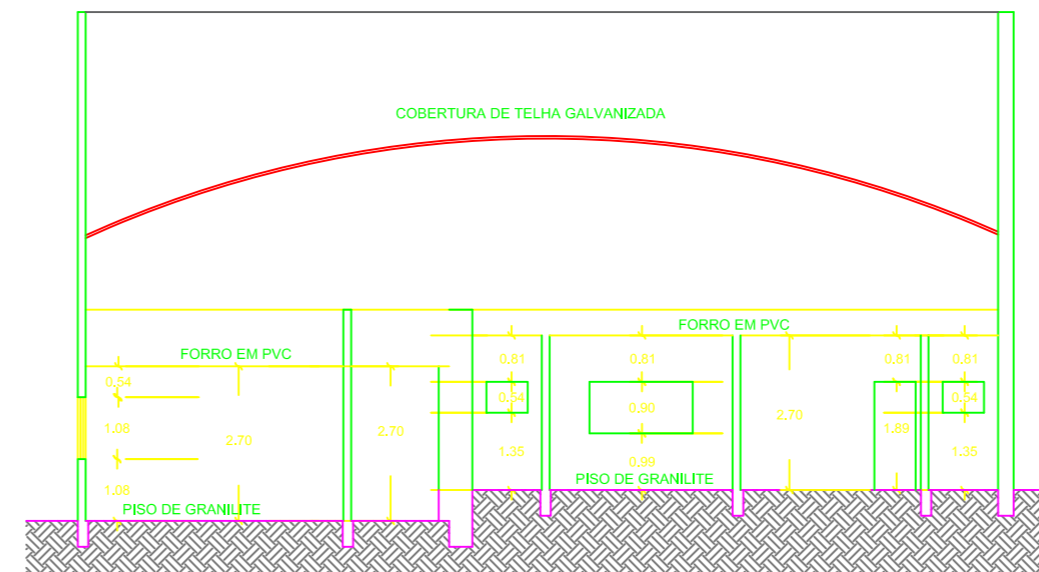

CORTE BB
ESC. 1:100

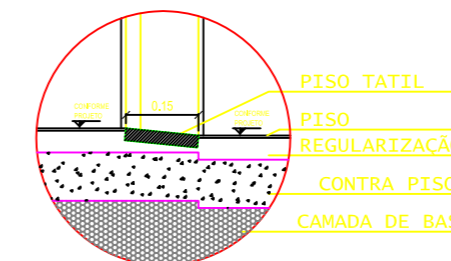

DETALHE - SOLEIRA ACES.
ESC.: 1:10

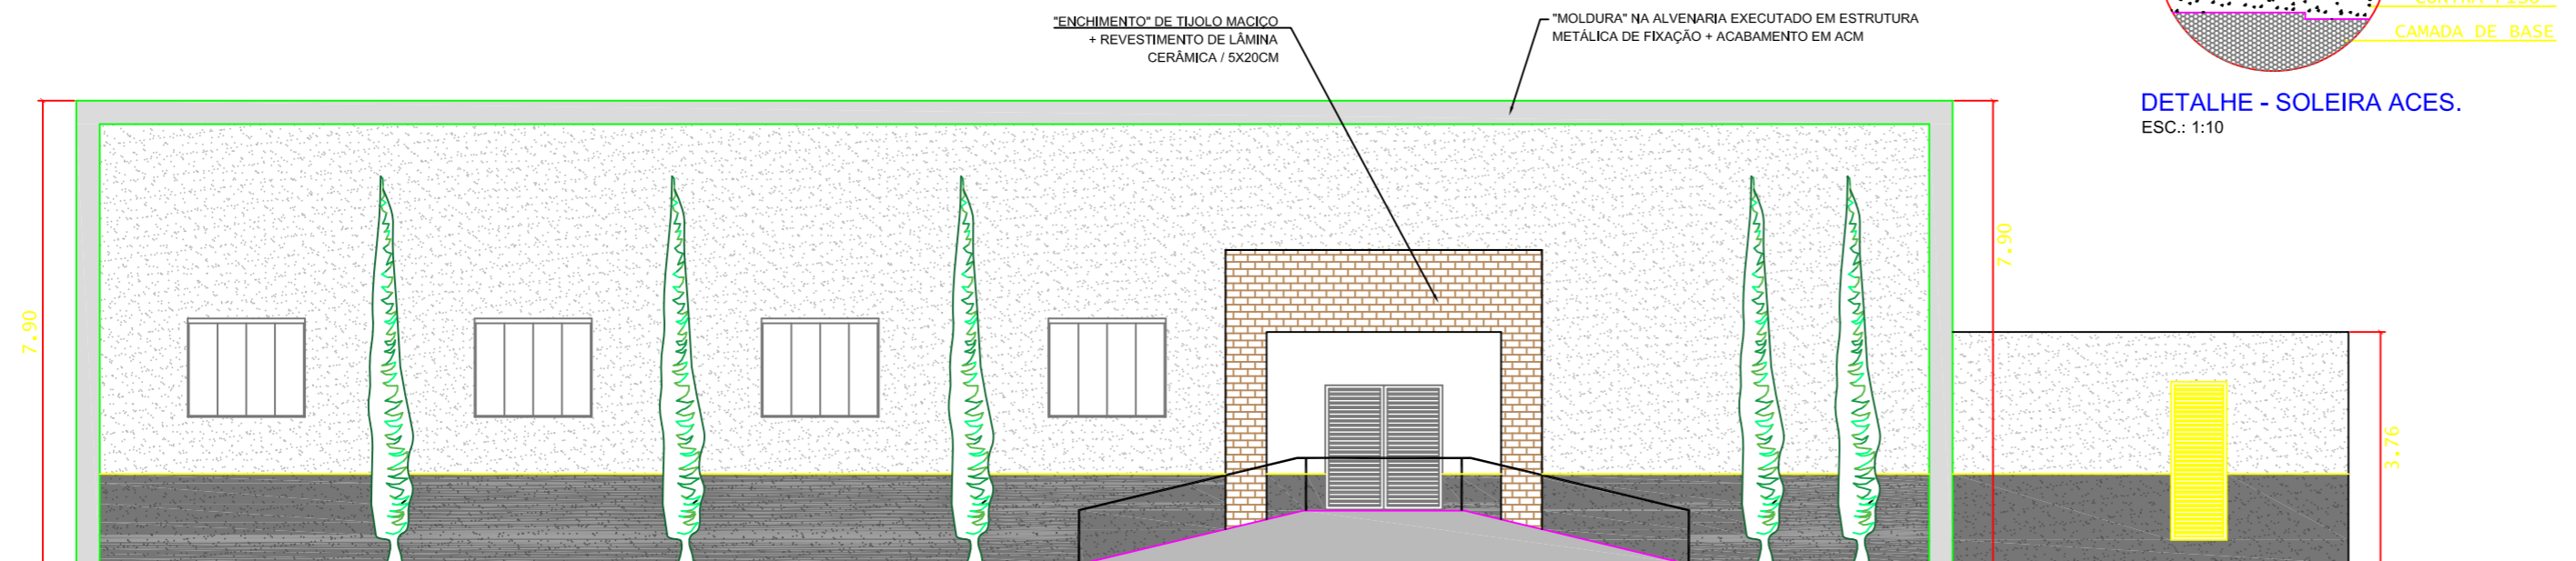

ELEVAÇÃO FRONTAL - FACHADA LATERAL
ESC. 1:100

PROJETO BÁSICO

02 / 02

PROJETO: **REFORMA DO CLUBE RECREATIVO**


LOCAL: **PRAÇA LOURENÇO GIL, Nº 187- CENTRO**

MUNICÍPIO: **NOVAIS - SP**

ESCALA: **1:200**

PROPRIETÁRIO: **PREFEITURA MUNICIPAL DE NOVAIS**

SITUAÇÃO SEM ESCALA

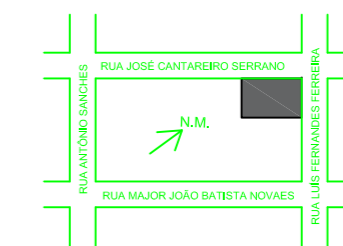

PROPRIETÁRIO
PREFEITURA MUNICIPAL DE NOVAIS

RESP. TÉCNICO - AUTOR DO PROJETO
ARG. E URB - ANDRÉ ALVES DE NOVAES
CAU. A39724-5
RRT - 12062736

ÁREAS EM M²

TERRENO (POR TÍTULO) 784,69 M²
CONSTRUÇÃO / EXISTENTE 637,51 M²

RESP. TÉCNICO - FISCALIZAÇÃO DE OBRA
ENG. CIVIL - DAIANE MARCONDES GALLERANI RODRIGUES
CREA - 5070180596
ART - 28027230220916802

PARA APROVAÇÃO