



PLANTA DE LOCAÇÃO
ESCALA 1:750

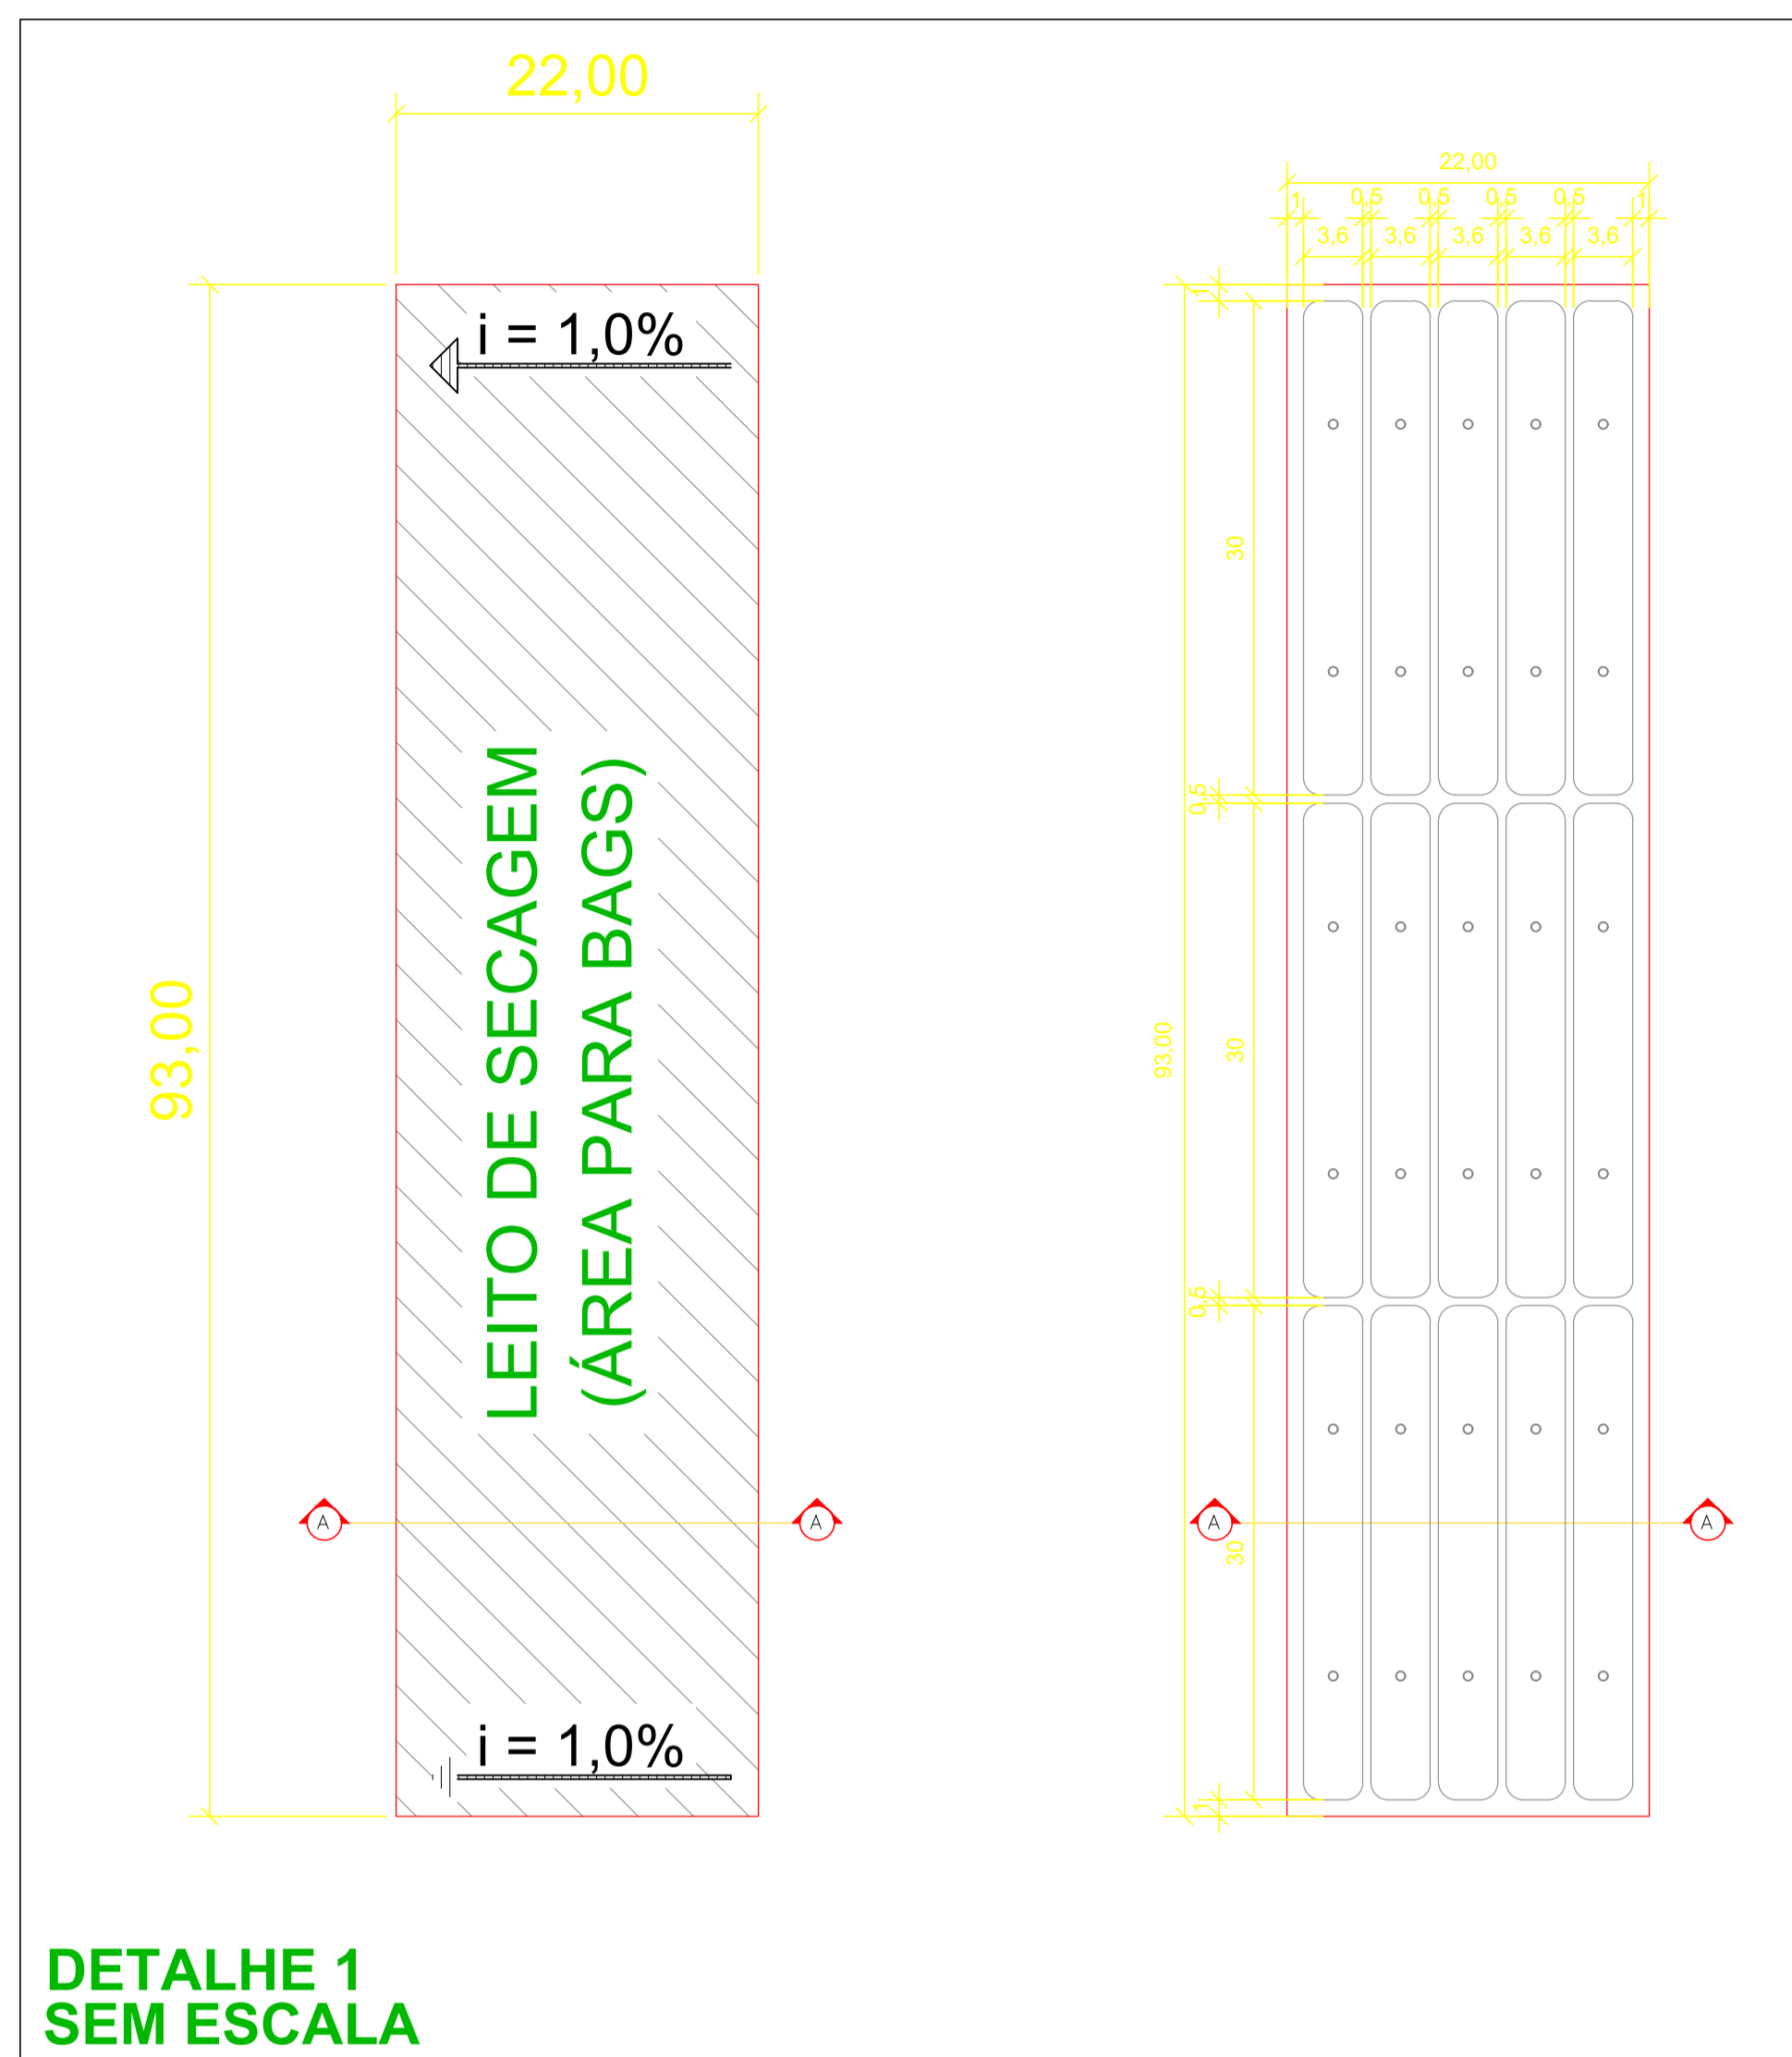

DETALHE 1
SEM ESCALA

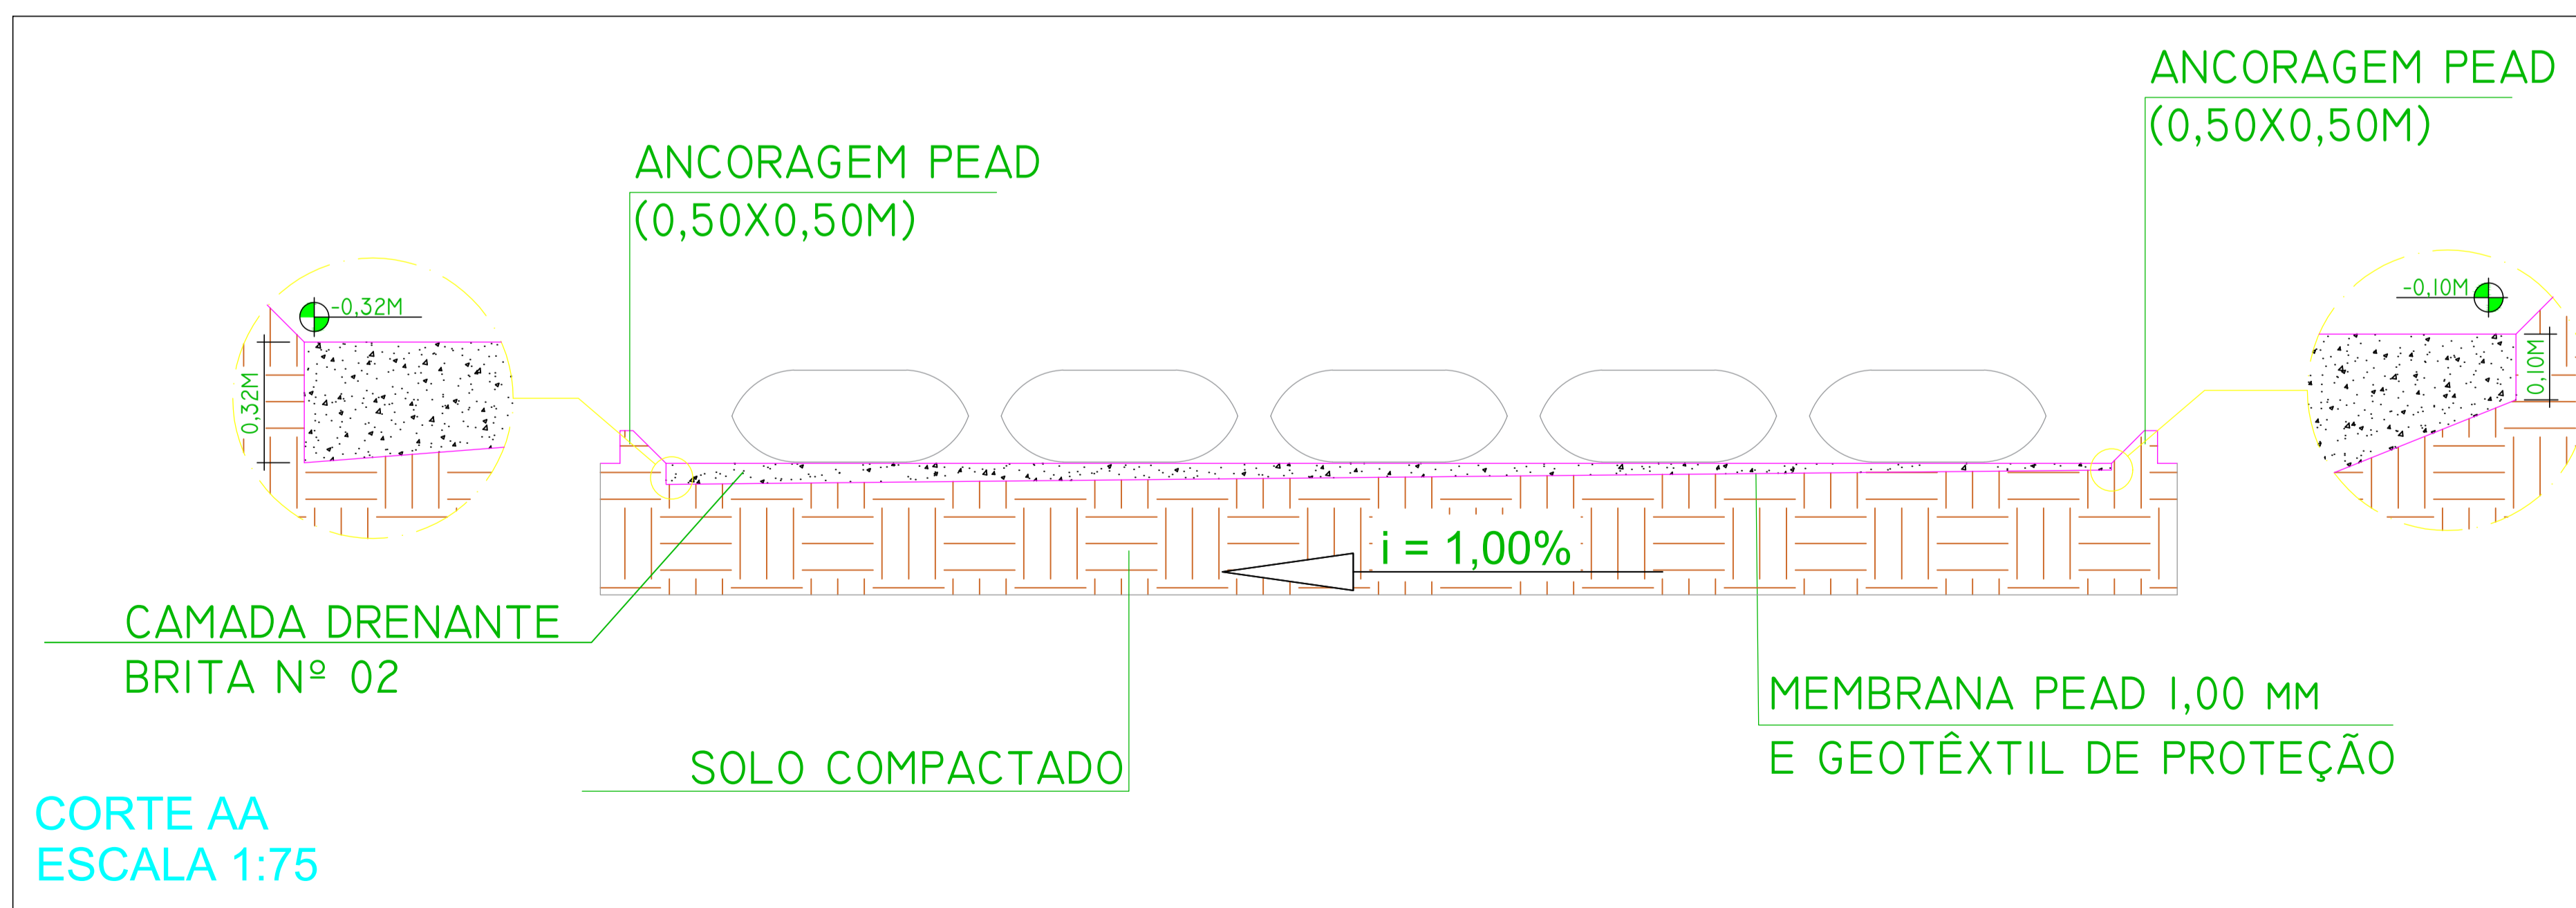

CORTE AA
ESCALA 1:75

PREFEITURA MUNICIPAL DE NOVAIS - SP

OBRA: PROJETO DE REMOÇÃO, DESAGUAMENTO E DESIDRATAÇÃO DE LODO DA LAGOA ANAERÓBIA DA ESTAÇÃO DE TRATAMENTO DE ESGOTO DE NOVAIS, SP.

ENDEREÇO: FAZENDA BEBEDOURO DO TURVO, ESTRADA MUN. NOV. S/Nº, KM 1,5.

FOLHA: 01

EMPRESA RESPONSÁVEL:



ANTONIO LEÃO JUNIOR - ME
31.839.056/0001-68
RUA SÃO BENEDITO, 77.
15.425-000 - CENTRO.
EMBAUBA - SÃO PAULO.

RESPONSÁVEL TÉCNICO: LUCAS KALIO DE SA PEREIRA CREA-SP: 5069889282 ESPECIALIDADE: ENG. CIVIL DATA: 28/06/2023 ESCALA: INDICADA