



PLANTA DE DEMOLIÇÕES E FECHAMENTOS

LEGENDA	
	PAREDE À DEMOLIR
	PAREDES EXISTENTE
	PAREDE À CONSTRUIR
	À REMOVER
	MANTER
	À INSTALAR

PROJETO BÁSICO

PROJETO: **REFORMA UNIDADE BÁSICA DE SAÚDE**
 LOCAL: **RUA MAJOR JOÃO BATISTA NOVAES**
 MUNICÍPIO: **NOVAIS - SP**
 ESCALA: **1:100**

PROPRIETÁRIO: **PREFEITURA MUNICIPAL DE NOVAIS**



PROPRIETÁRIO
 PREFEITURA MUNICIPAL DE NOVAIS
 PAULO CESAR DIAS PINHEIRO


RESP. TÉCNICO - FISCALIZAÇÃO DE OBRA
 ENG. CIVIL - DAIANE MARCONDES GALLERANI RODRIGUES
 CREA - 5070180596
 ART - 28027230231924124

ÁREAS EM M²

CONSTRUÇÃO / EXISTENTE	773,54m ²
CONSTRUÇÃO / A REFORMAR	773,54m ²
CONSTRUÇÃO / A AMPLIAR	22,52 m ²
TOTAL	796,06 m ²

RESP. TÉCNICO - FISCALIZAÇÃO DE OBRA
 ENG. CIVIL - DAIANE MARCONDES GALLERANI RODRIGUES
 CREA - 5070180596
 ART - 28027230231924124

PARA APROVAÇÃO

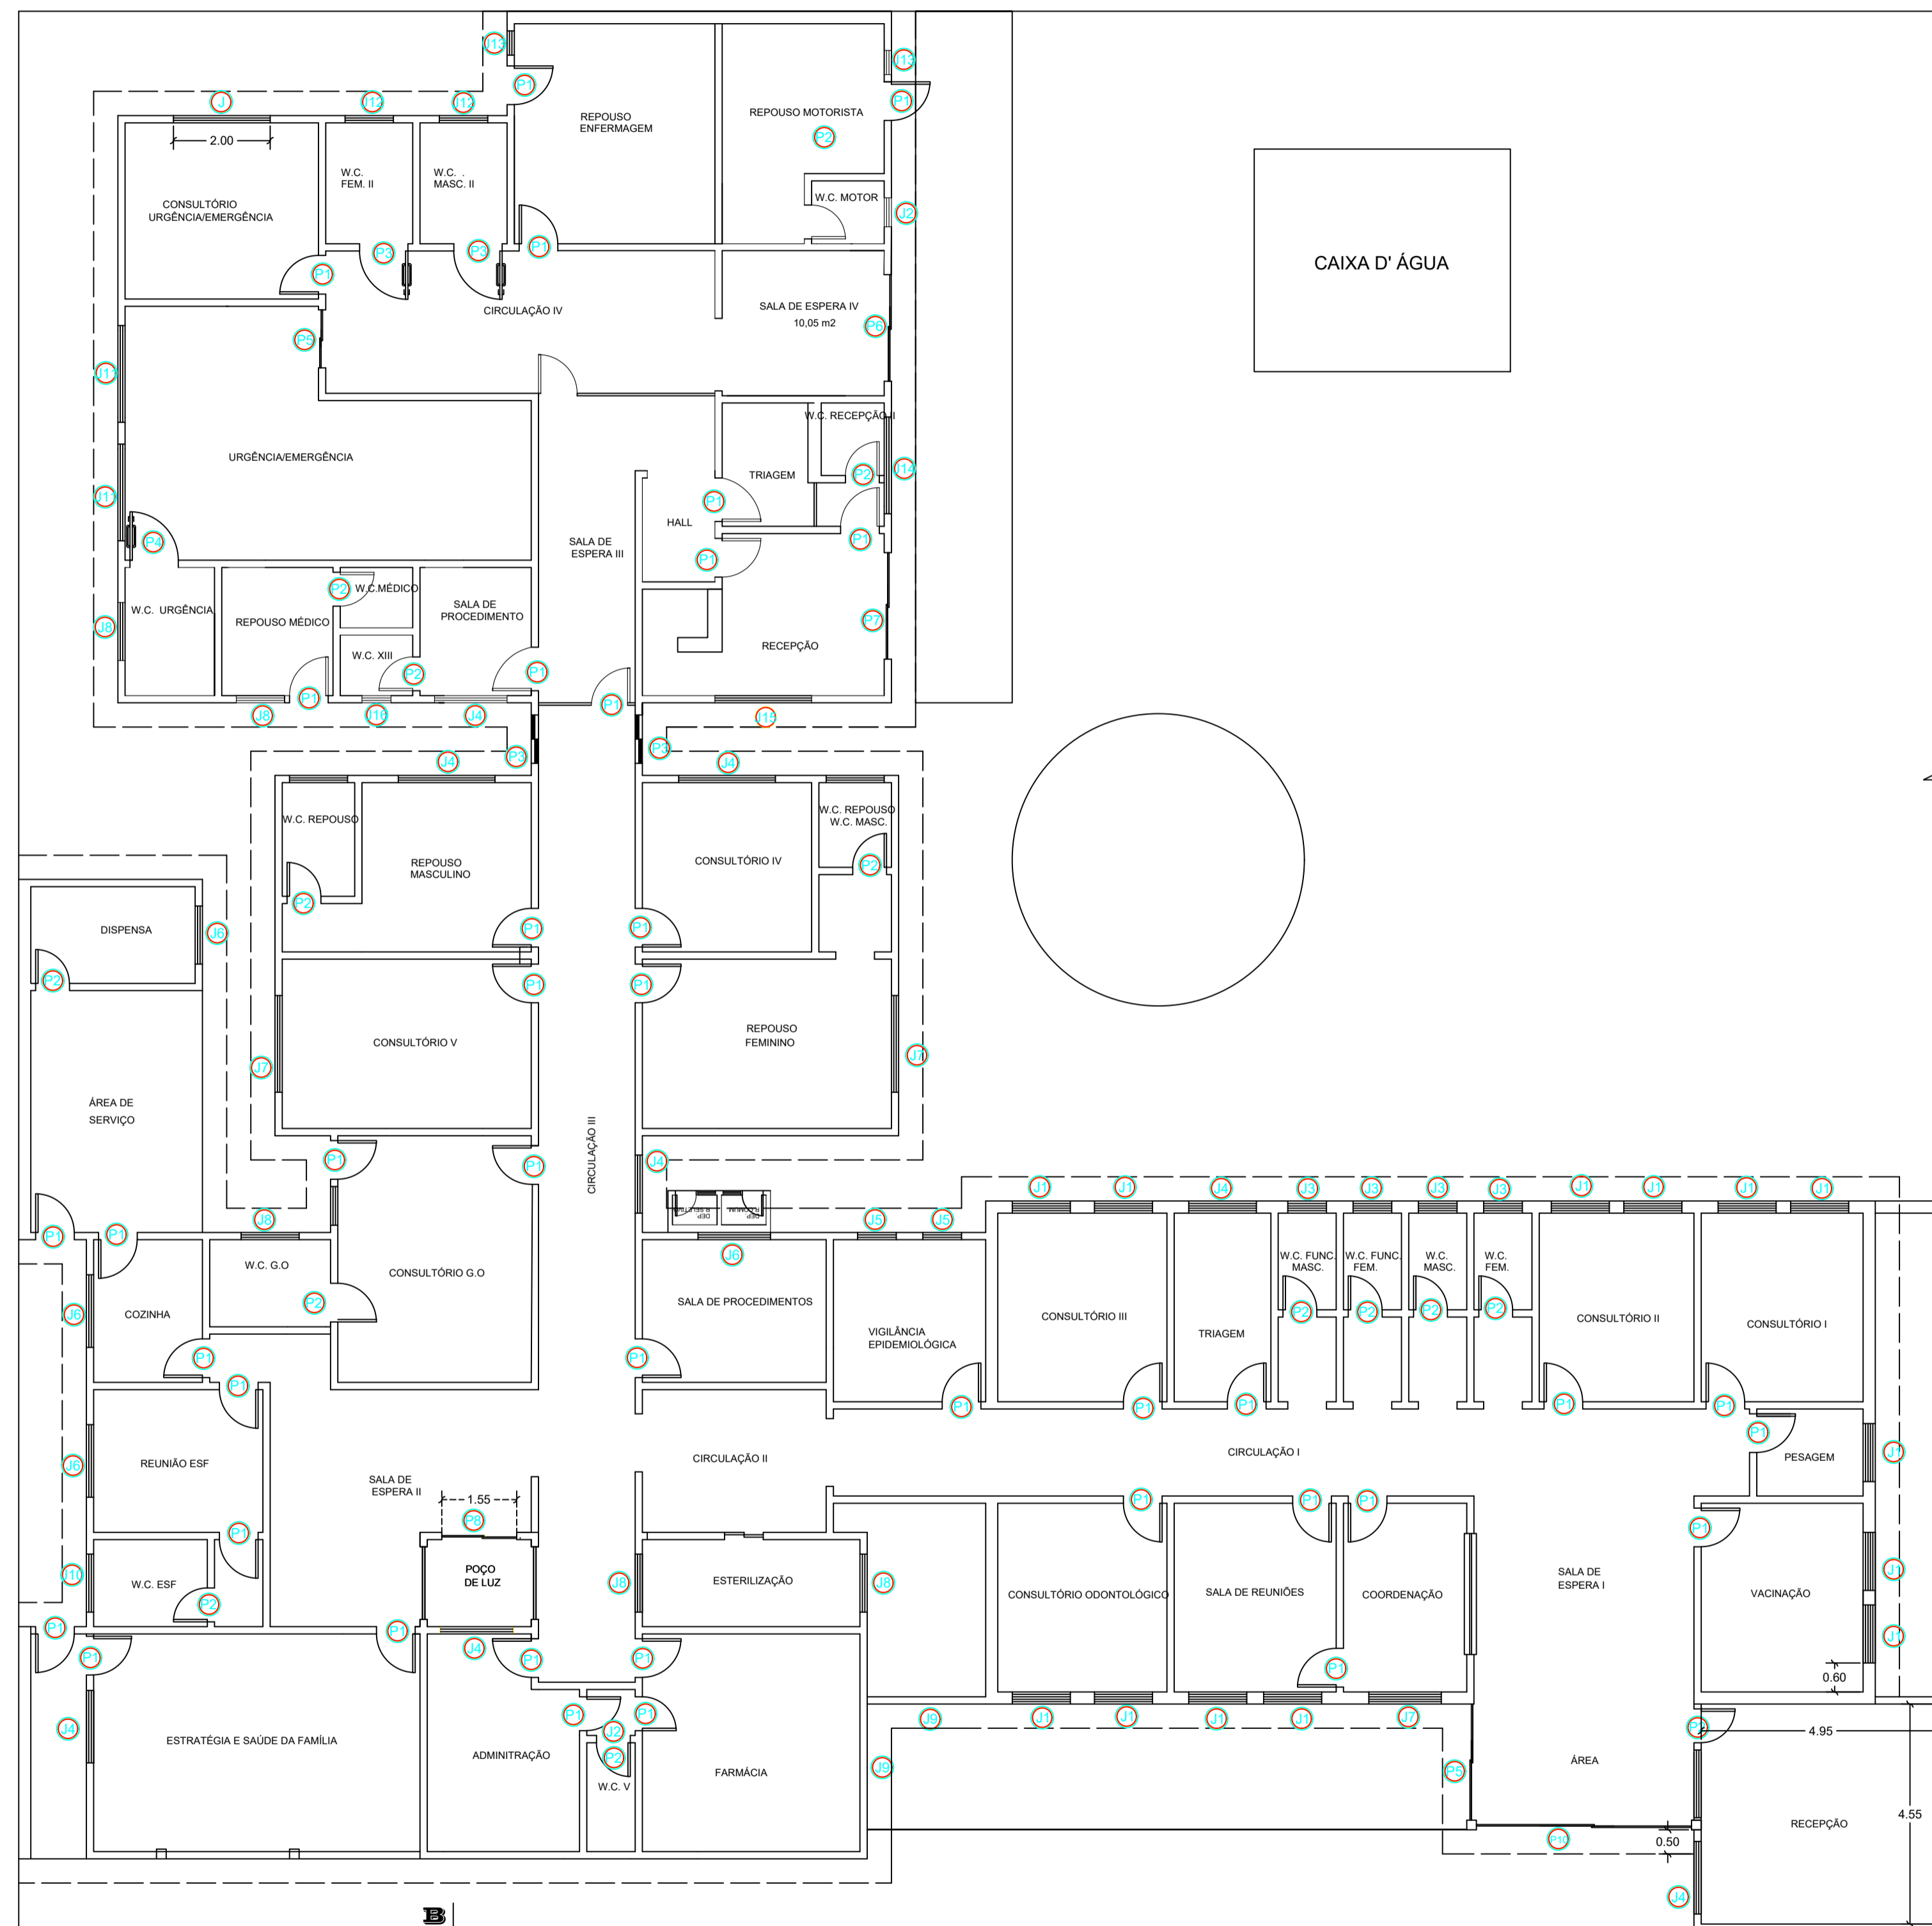

RUA MAJOR JOÃO BATISTA NOVAES
PLANTA PORTAS E ESQUADRIAS

PROJETO BÁSICO

03 / 06


PROJETO:

LOCAL: RUA MAJOR JOÃO BATISTA NOVAES
REFORMA UNIDADE BÁSICA DE SAÚDE
 MUNICÍPIO: NOVAIS - SP

ESCALA: 1:100

PROPRIETÁRIO: **PREFEITURA MUNICIPAL DE NOVAIS**

SITUAÇÃO SEM ESCALA

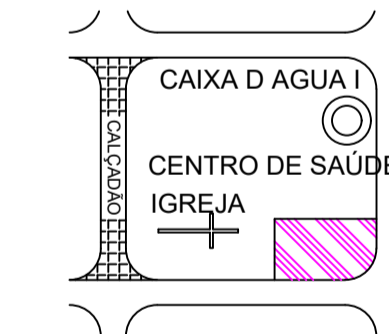

PROPRIETÁRIO
 PREFEITURA MUNICIPAL DE NOVAIS
 PAULO CESAR DIAS PINHEIRO


RESP. TÉCNICO - FISCALIZAÇÃO DE OBRA
 ENG. CIVIL - DAIANE MARCONDES GALLERANI RODRIGUES
 CREA - 5070180596
 ART - 28027230231924124

ÁREAS EM M²

CONSTRUÇÃO / EXISTENTE — 773,54m²
 CONSTRUÇÃO / A REFORMAR — 773,54m²
 CONSTRUÇÃO / A AMPLIAR — 22,52 m²
 TOTAL — 796,06 m²

RESP. TÉCNICO - FISCALIZAÇÃO DE OBRA
 ENG. CIVIL - DAIANE MARCONDES GALLERANI RODRIGUES
 CREA - 5070180596
 ART - 28027230231924124

PARA APROVAÇÃO

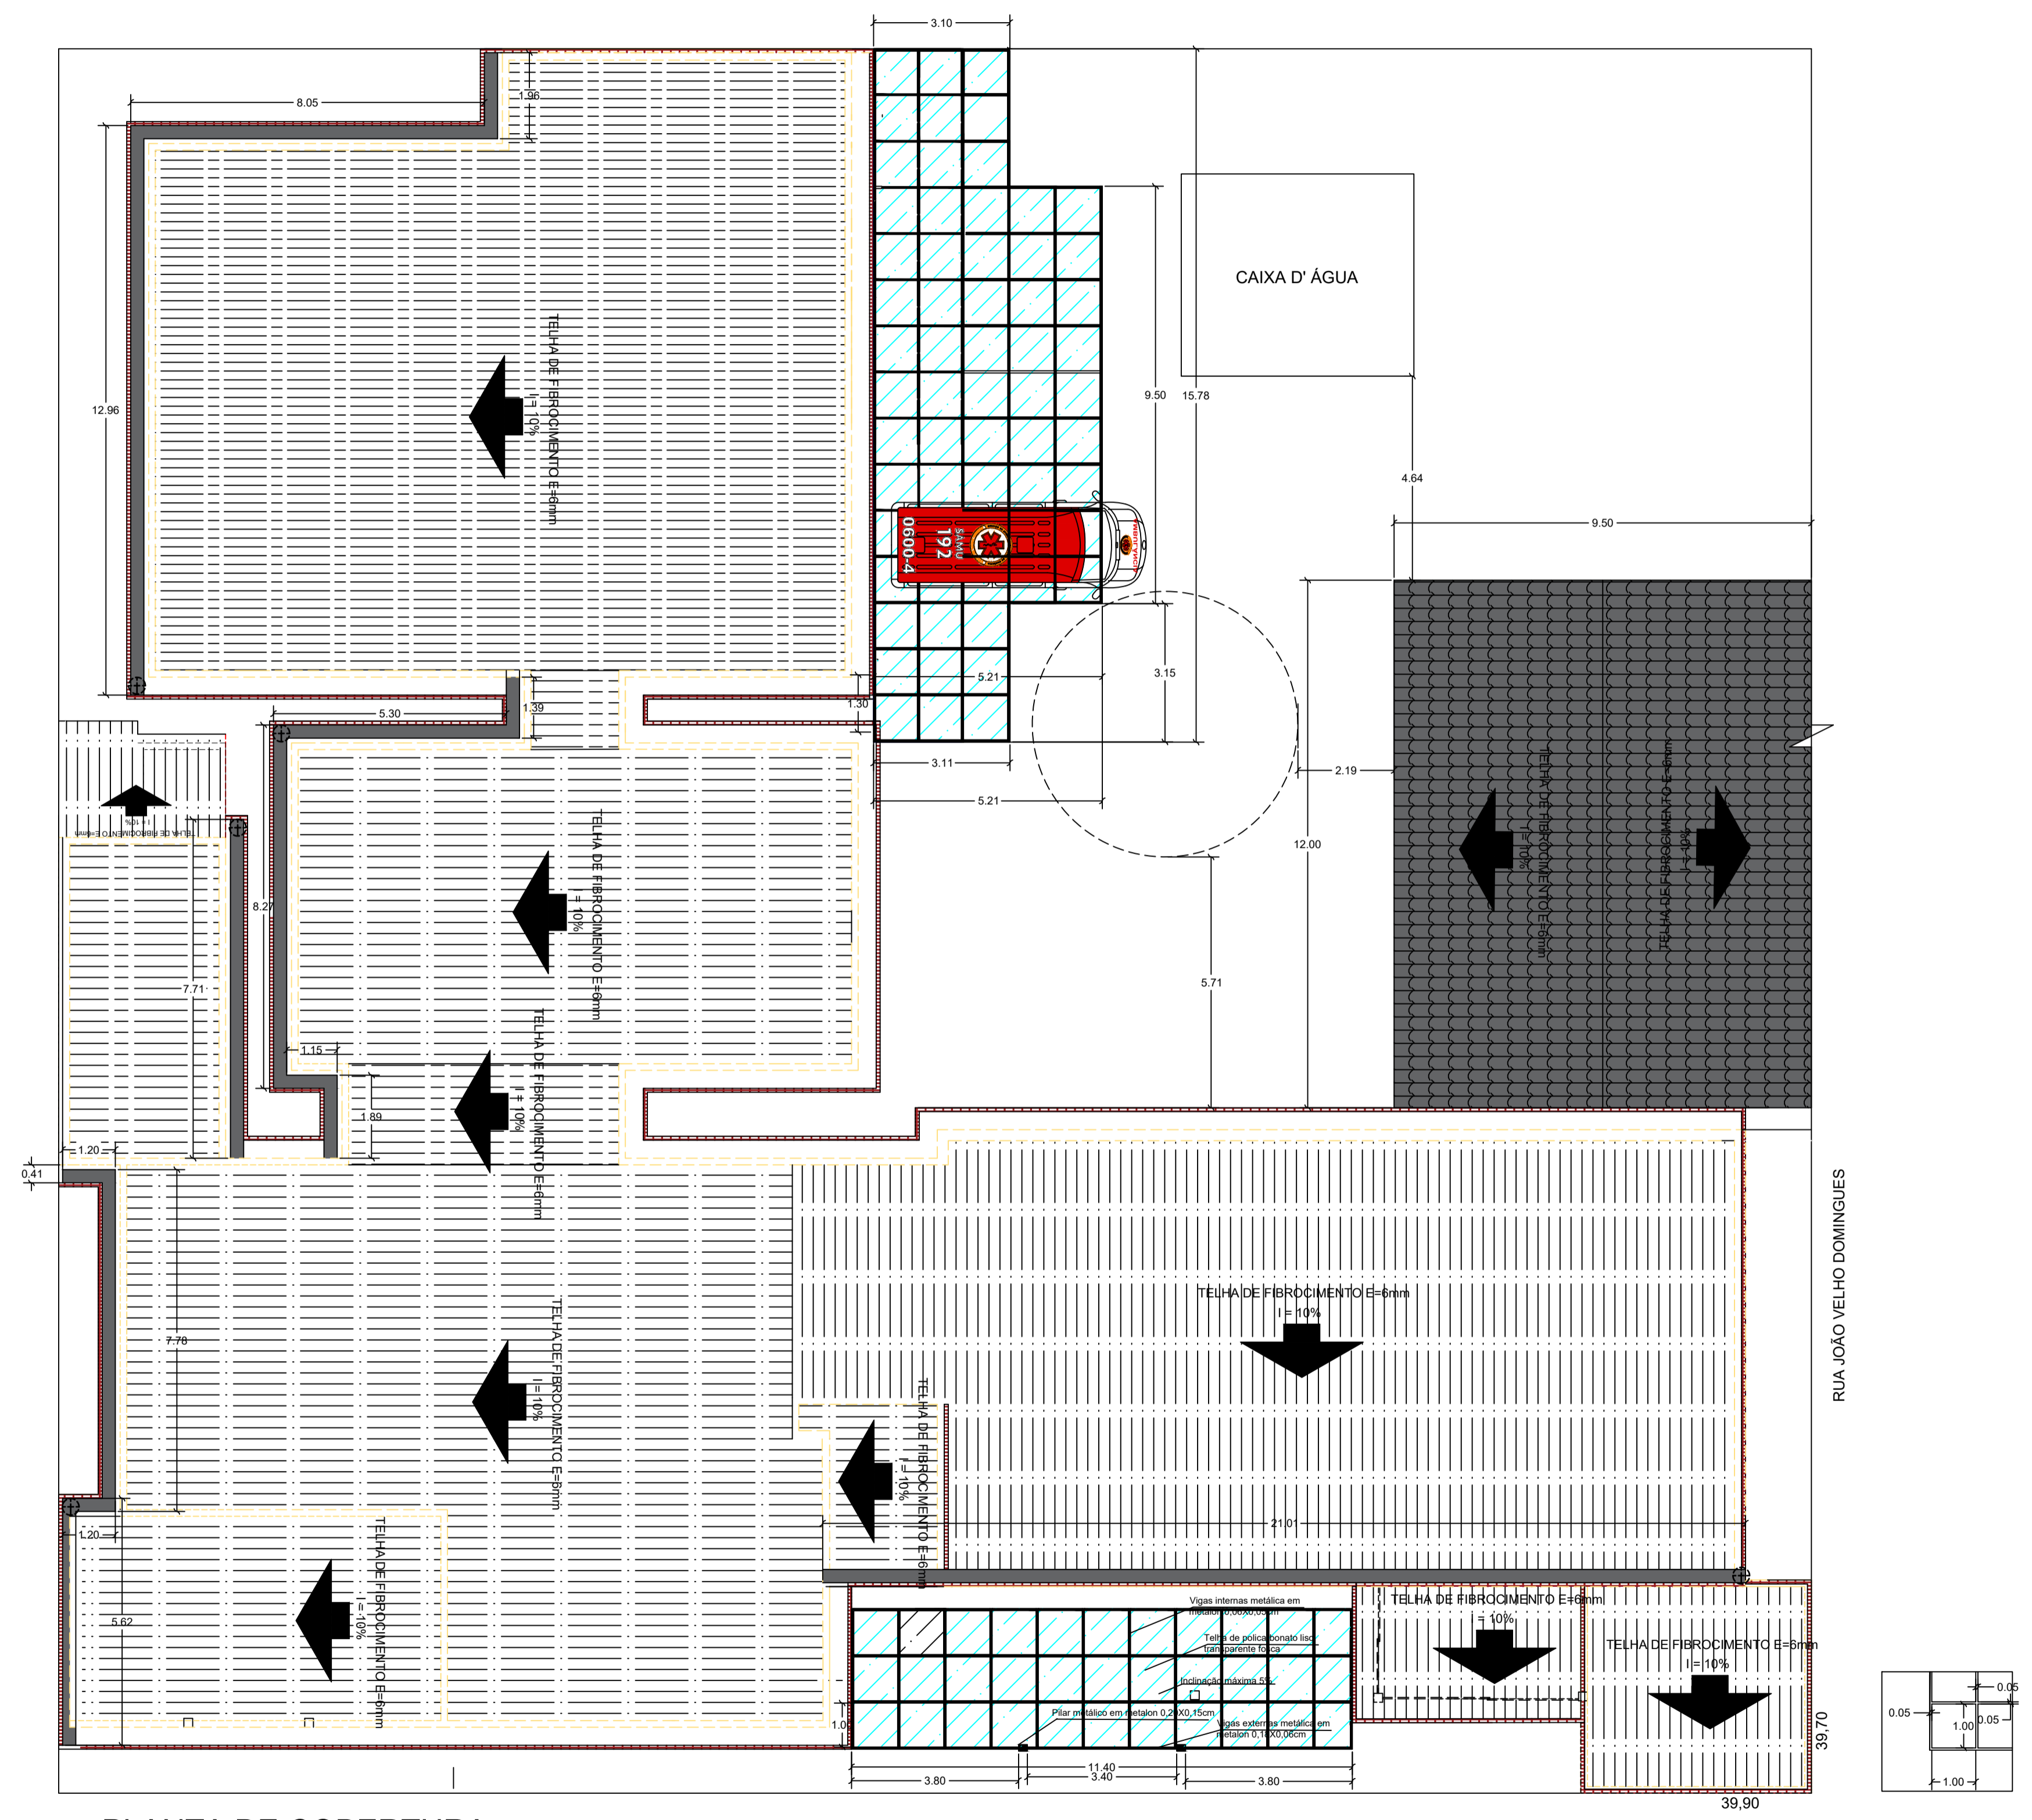

PLANTA DE COBERTURA

PROJETO BÁSICO

04 / 06

PROJETO: REFORMA UNIDADE BÁSICA DE SAÚDE


LOCAL: RUA MAJOR JOÃO BATISTA NOVAES

MUNICÍPIO: NOVAIS - SP

ESCALA: 1:100

PROPRIETÁRIO: PREFEITURA MUNICIPAL DE NOVAIS

SITUAÇÃO SEM ESCALA

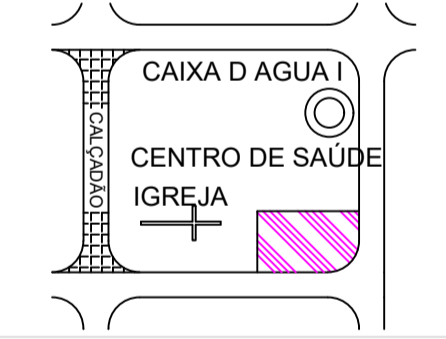

PROPRIETÁRIO
PREFEITURA MUNICIPAL DE NOVAIS
PAULO CESAR DIAS PINHEIRO


RESP. TÉCNICO - FISCALIZAÇÃO DE OBRA
ENG. CIVIL - DAIANE MARCONDES GALLERANI RODRIGUES
CREA - 5070180596
ART - 28027230231924124

ÁREAS EM M²

CONSTRUÇÃO / EXISTENTE	773,54m ²
CONSTRUÇÃO / A REFORMAR	773,54m ²
CONSTRUÇÃO / A AMPLIAR	22,52 m ²
TOTAL	796,06 m ²

RESP. TÉCNICO - FISCALIZAÇÃO DE OBRA
ENG. CIVIL - DAIANE MARCONDES GALLERANI RODRIGUES
CREA - 5070180596
ART - 28027230231924124

PARA APROVAÇÃO

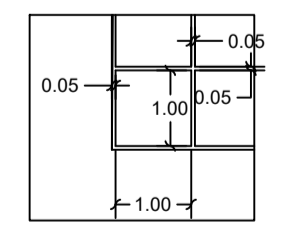



RUA MAJOR JOÃO BATISTA NOVAES

LEGENDA / ELÉTRICA

- CABO DE COBRE FLEVIVEL 1,5MM
- CABO DE COBRE FLEVIVEL 2,5MM
- CABO DE COBRE FLEVIVEL 6,0MM
- CABO DE COBRE FLEVIVEL 10,0MM
- TUBULAÇÃO PELO TETO
- TUBULAÇÃO PELO PISO
- PADRÃO DE ENERGIA EXISTENTE
- LUMINÁRIA DE EMBUTIR 39W
- LUMINÁRIA DE EMBUTIR 12W

PROJETO ELÉTRICO

05 / 06

PROJETO: **REFORMA UNIDADE BÁSICA DE SAÚDE**


LOCAL: **RUA MAJOR JOÃO BATISTA NOVAES**

MUNICÍPIO: **NOVAIS - SP**

ESCALA: **1:100**

PROPRIETÁRIO: **PREFEITURA MUNICIPAL DE NOVAIS**

SITUAÇÃO SEM ESCALA

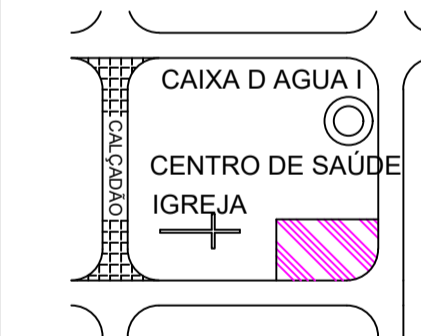

PROPRIETÁRIO
PREFEITURA MUNICIPAL DE NOVAIS
PAULO CESAR DIAS PINHEIRO


RESP. TÉCNICO - FISCALIZAÇÃO DE OBRA
ENG. CIVIL - DAIANE MARCONDES GALLERANI RODRIGUES
CREA - 5070180596
ART -

ÁREAS EM M²


CONSTRUÇÃO / EXISTENTE	773,54m ²
CONSTRUÇÃO / A REFORMAR	773,54m ²
CONSTRUÇÃO / A AMPLIAR	22,52 m ²
TOTAL	796,06 m ²

RESP. TÉCNICO - FISCALIZAÇÃO DE OBRA
ENG. CIVIL - DAIANE MARCONDES GALLERANI RODRIGUES
CREA - 5070180596
ART -


PARA APROVAÇÃO

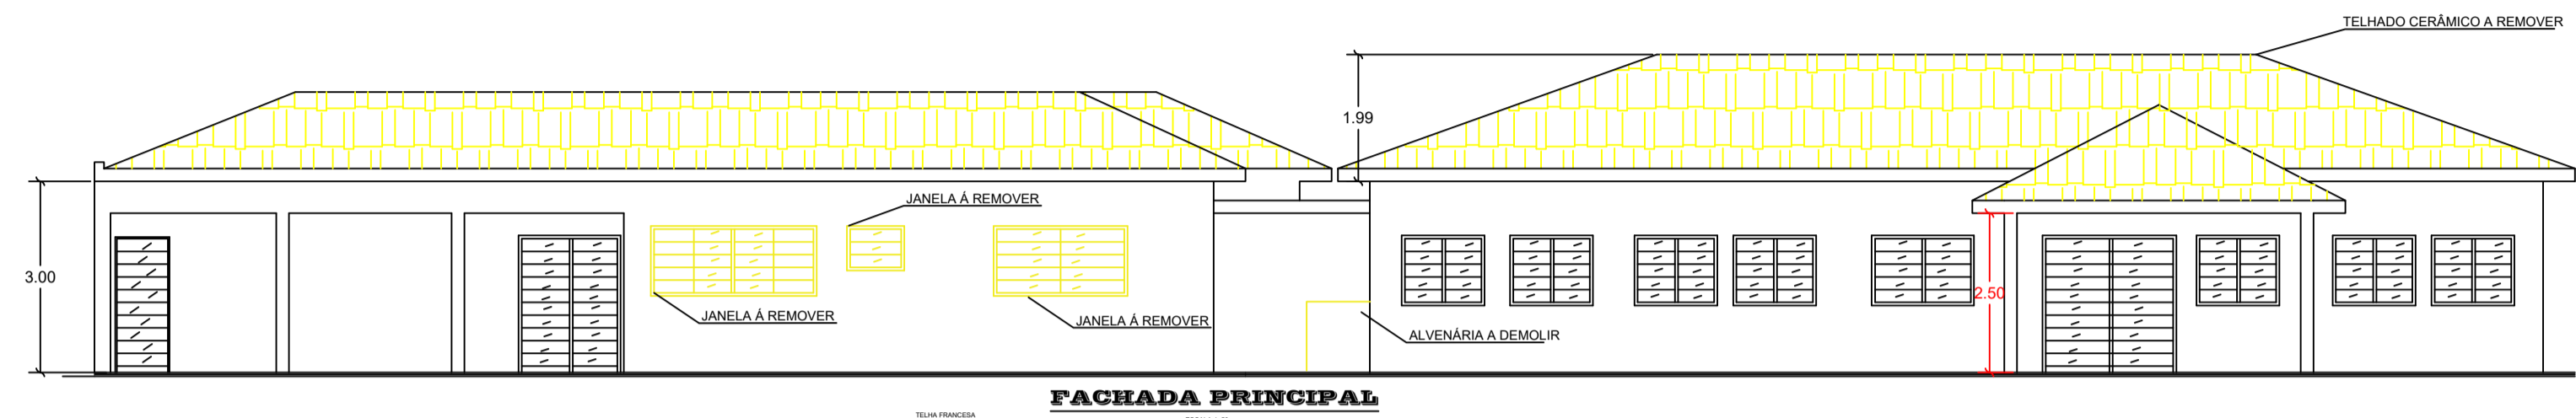

VISTA FACHADA DEMOLIÇÕES

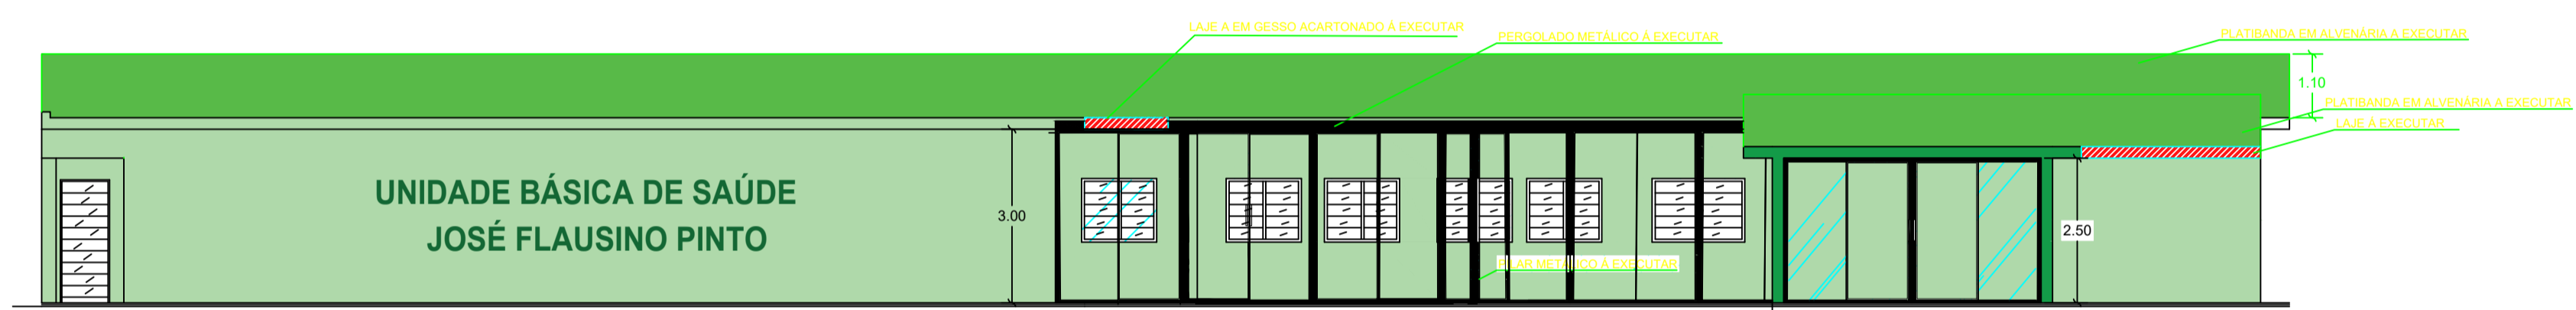

VISTA FACHADA PRINCIPAL

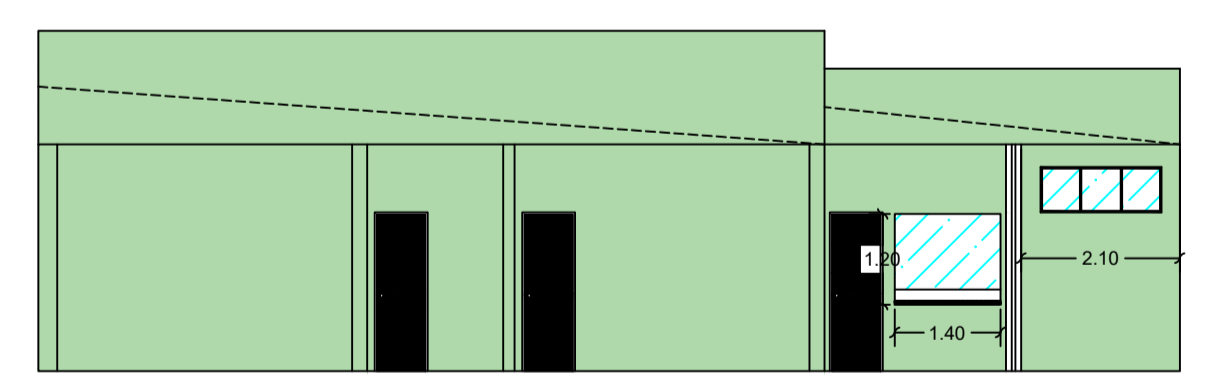

CORTE AA

PROJETO BÁSICO

06 / 06

PROJETO: **REFORMA UNIDADE BÁSICA DE SAÚDE**

LOCAL: **RUA MAJOR JOÃO BATISTA NOVAES**

MUNICÍPIO: **NOVAIS - SP**

ESCALA: **1:100**

PROPRIETÁRIO: **PREFEITURA MUNICIPAL DE NOVAIS**



PROPRIETÁRIO
PREFEITURA MUNICIPAL DE NOVAIS
PAULO CESAR DIAS PINHEIRO

RESP. TÉCNICO - FISCALIZAÇÃO DE OBRA
ENG. CIVIL - DAIANE MARCONDES GALLERANI RODRIGUES
CREA - 5070180596
ART - 28027230231924124

ÁREAS EM M²

CONSTRUÇÃO / EXISTENTE	773,54m ²
CONSTRUÇÃO / A REFORMAR	773,54m ²
CONSTRUÇÃO / A AMPLIAR	22,52 m ²
TOTAL	796,06 m ²

RESP. TÉCNICO - FISCALIZAÇÃO DE OBRA
ENG. CIVIL - DAIANE MARCONDES GALLERANI RODRIGUES
CREA - 5070180596
ART - 28027230231924124

PARA APROVAÇÃO