

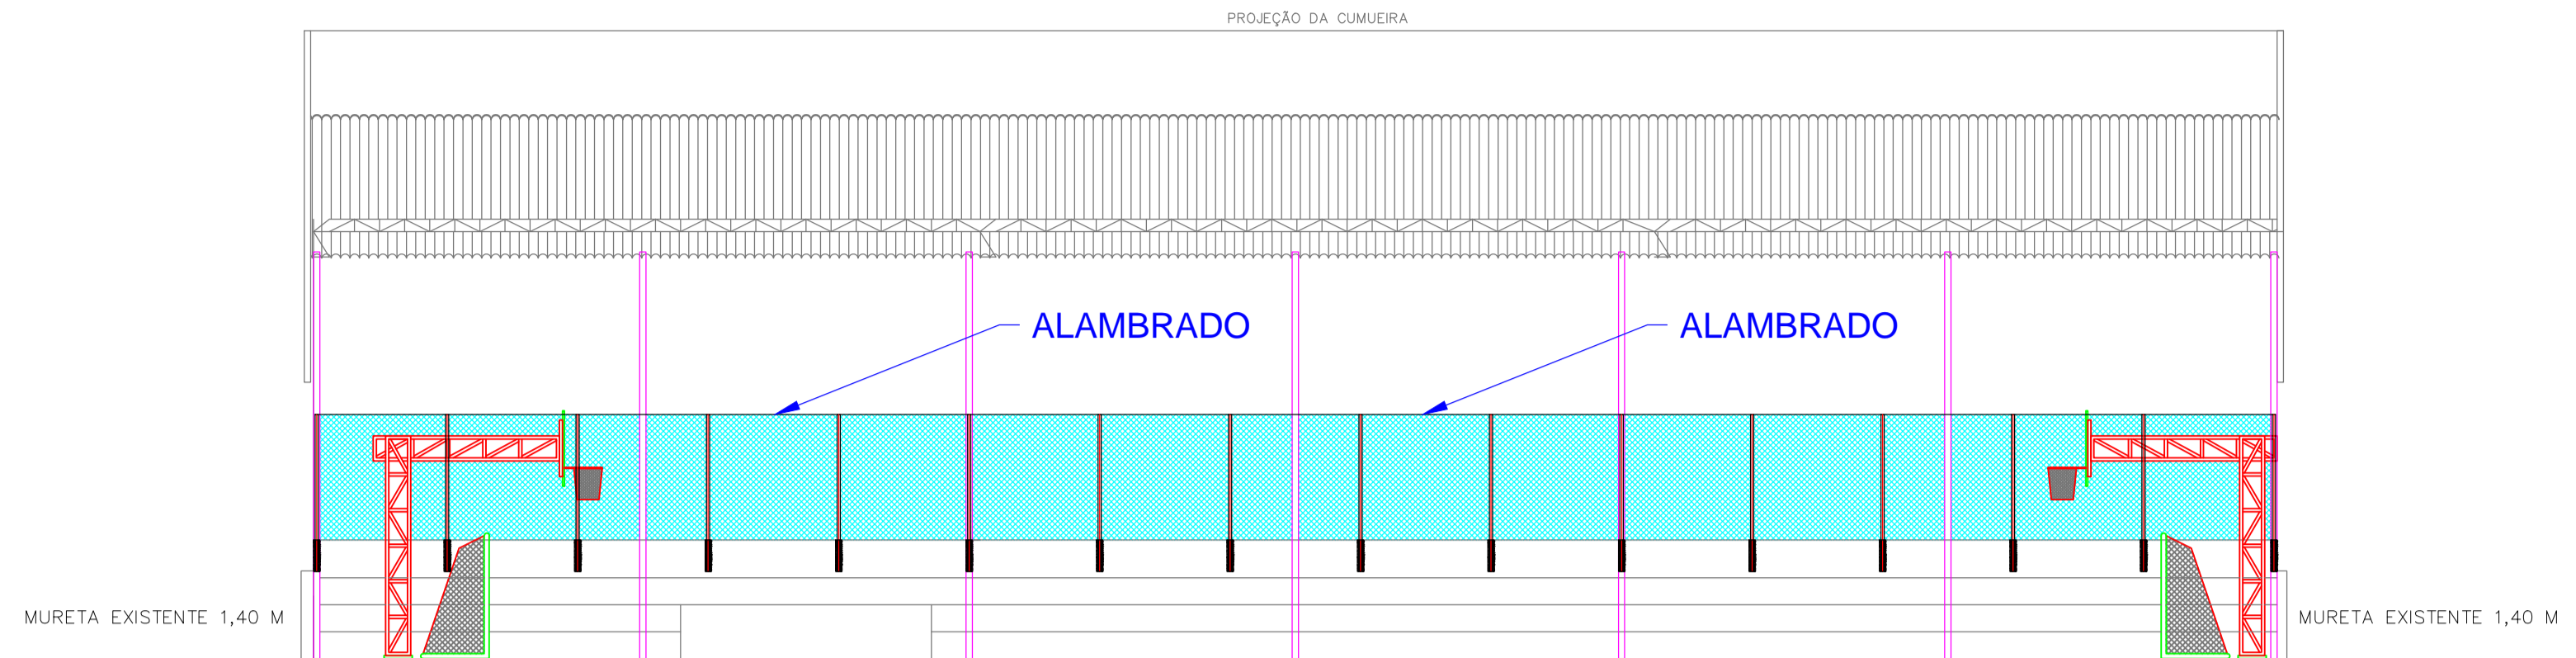
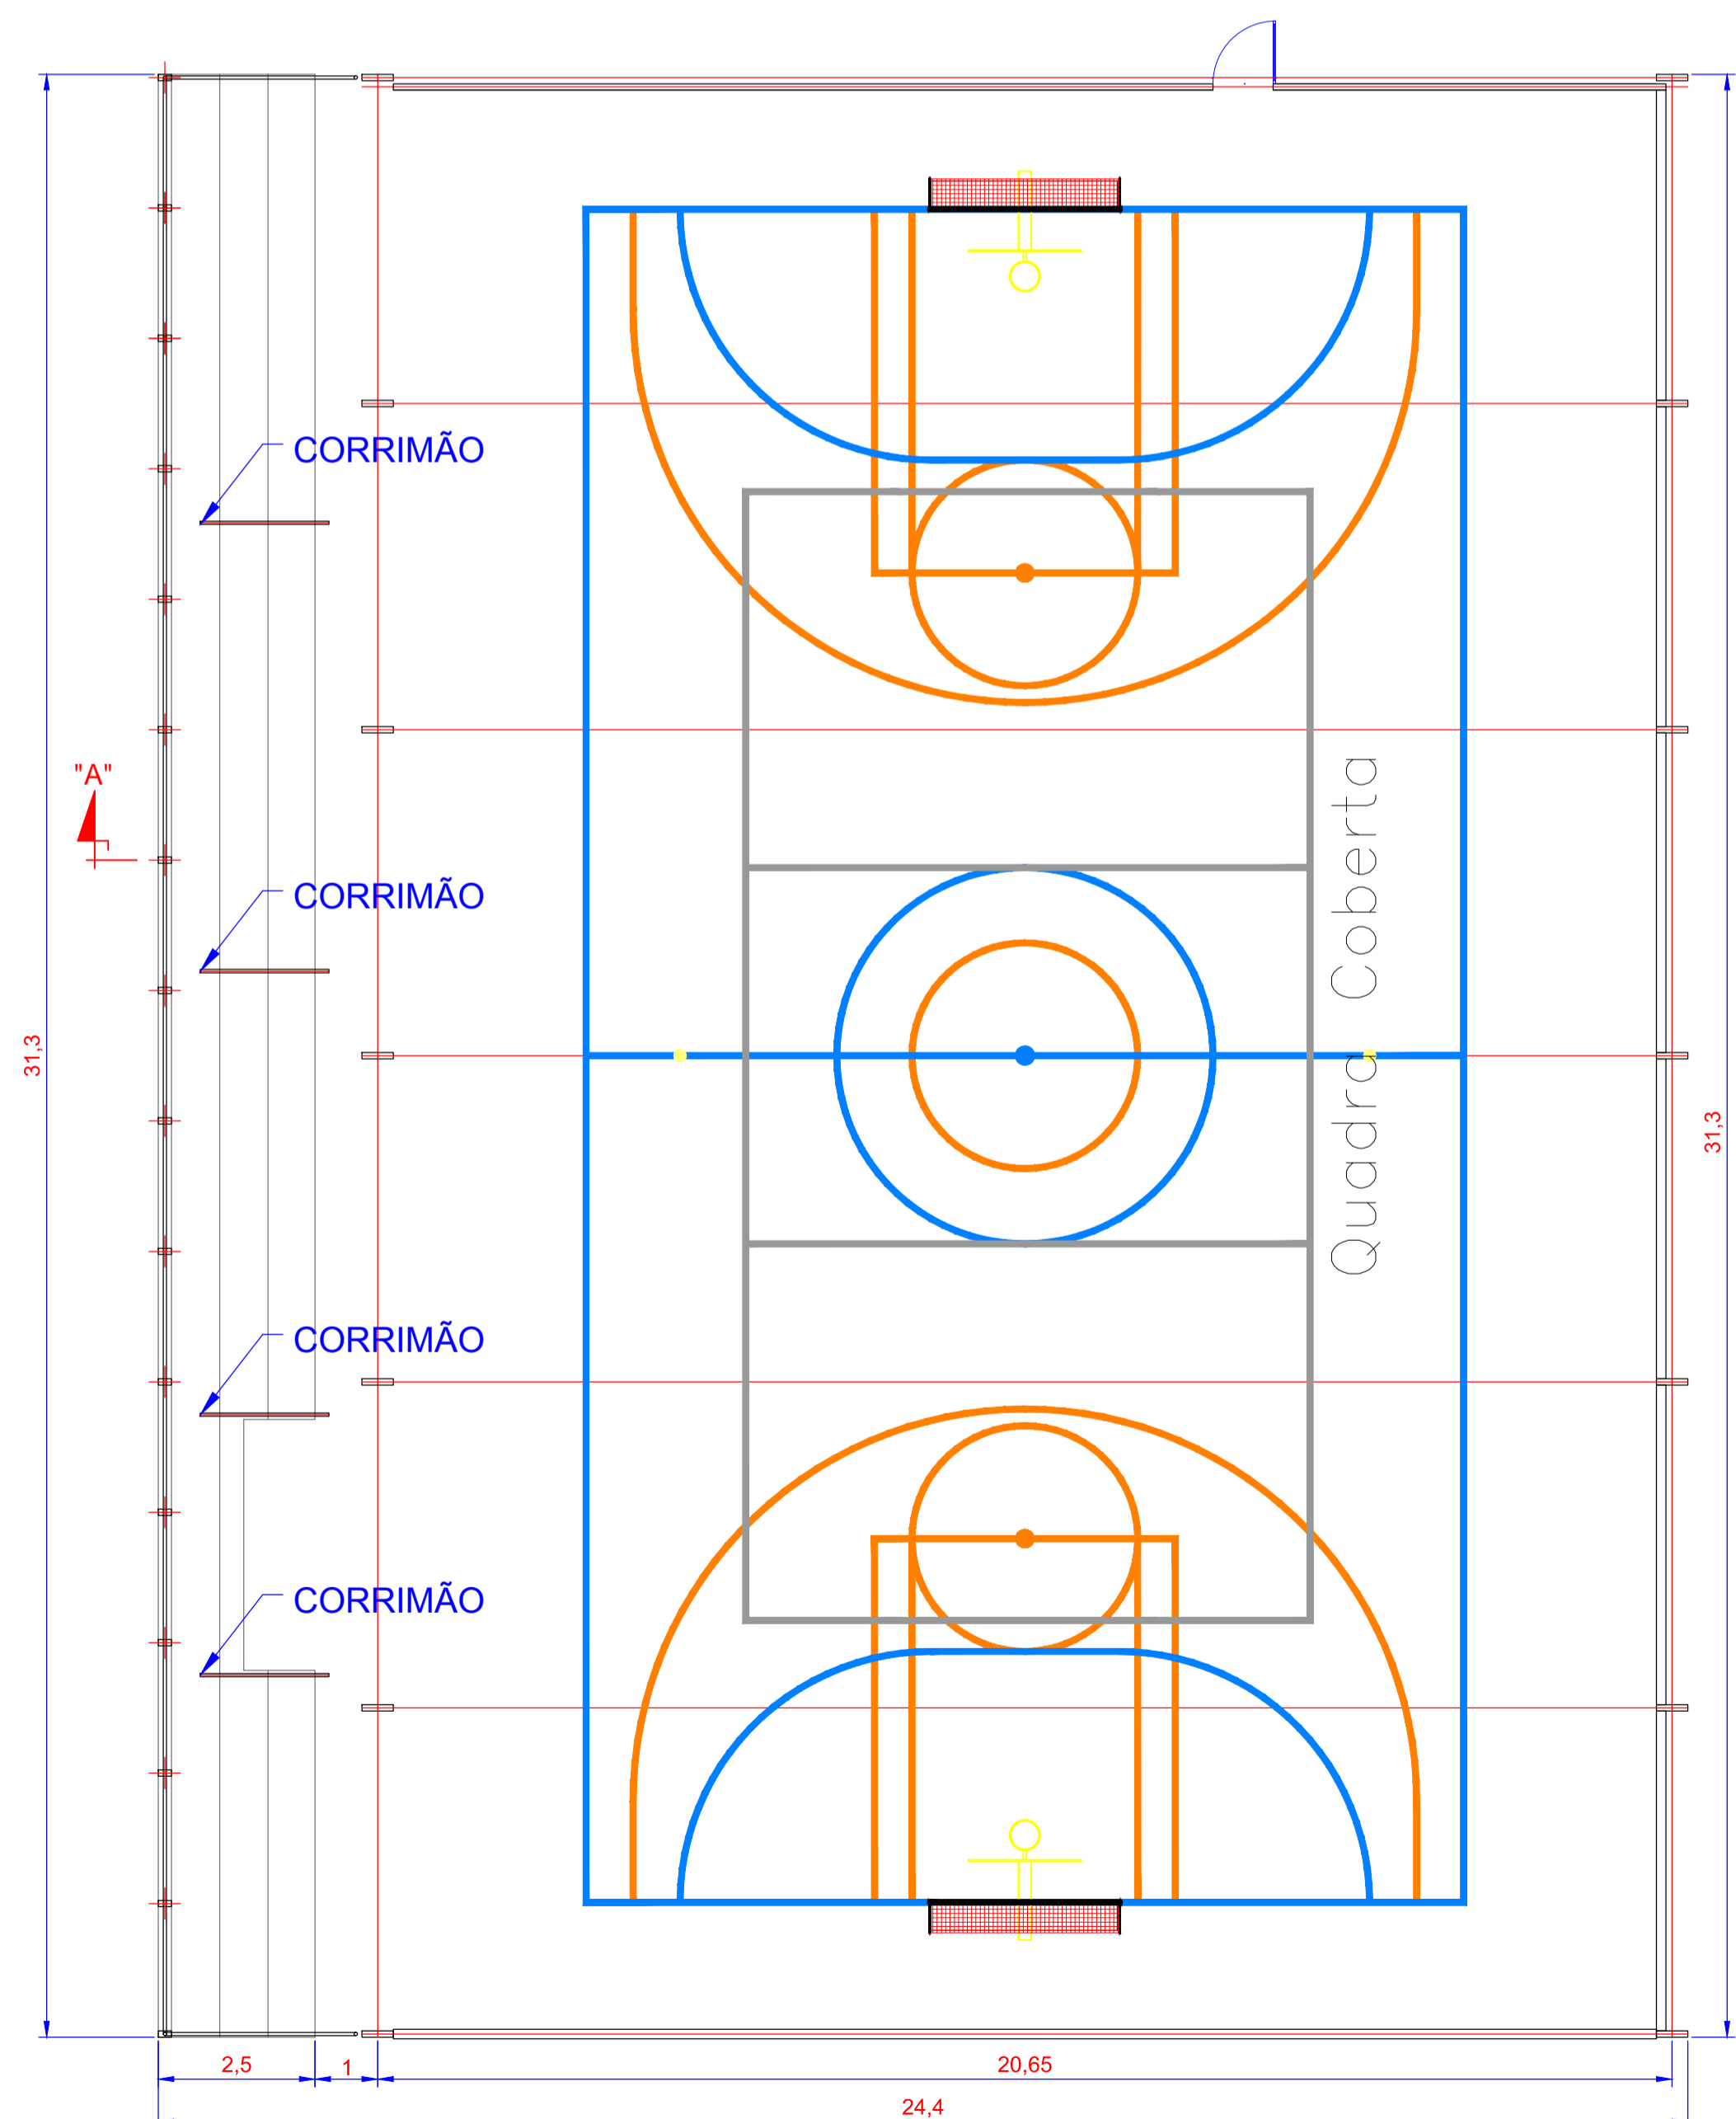



CORTE A-A  
ESCALA 1:100

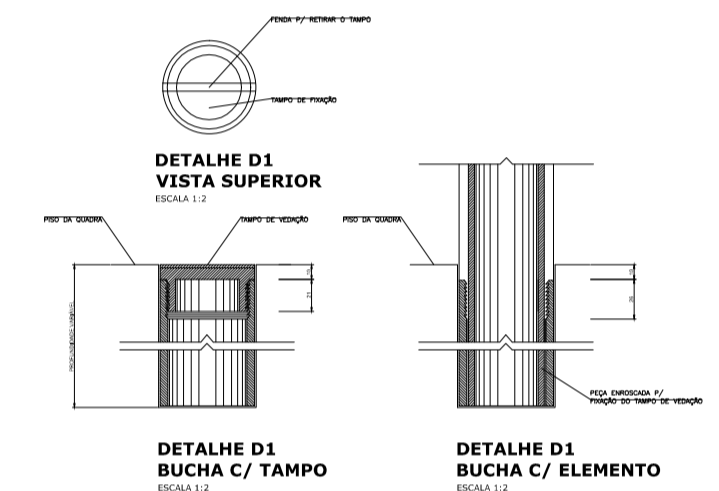



VISTA LATERAL  
ESCALA 1:100

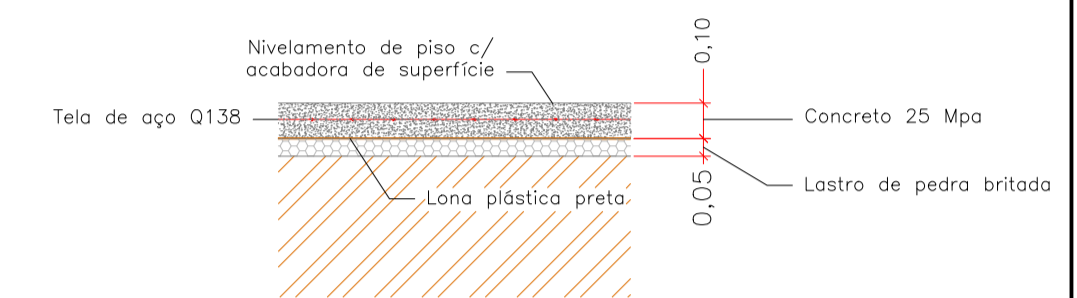


VISTA EM PLANTA  
ESCALA 1:100

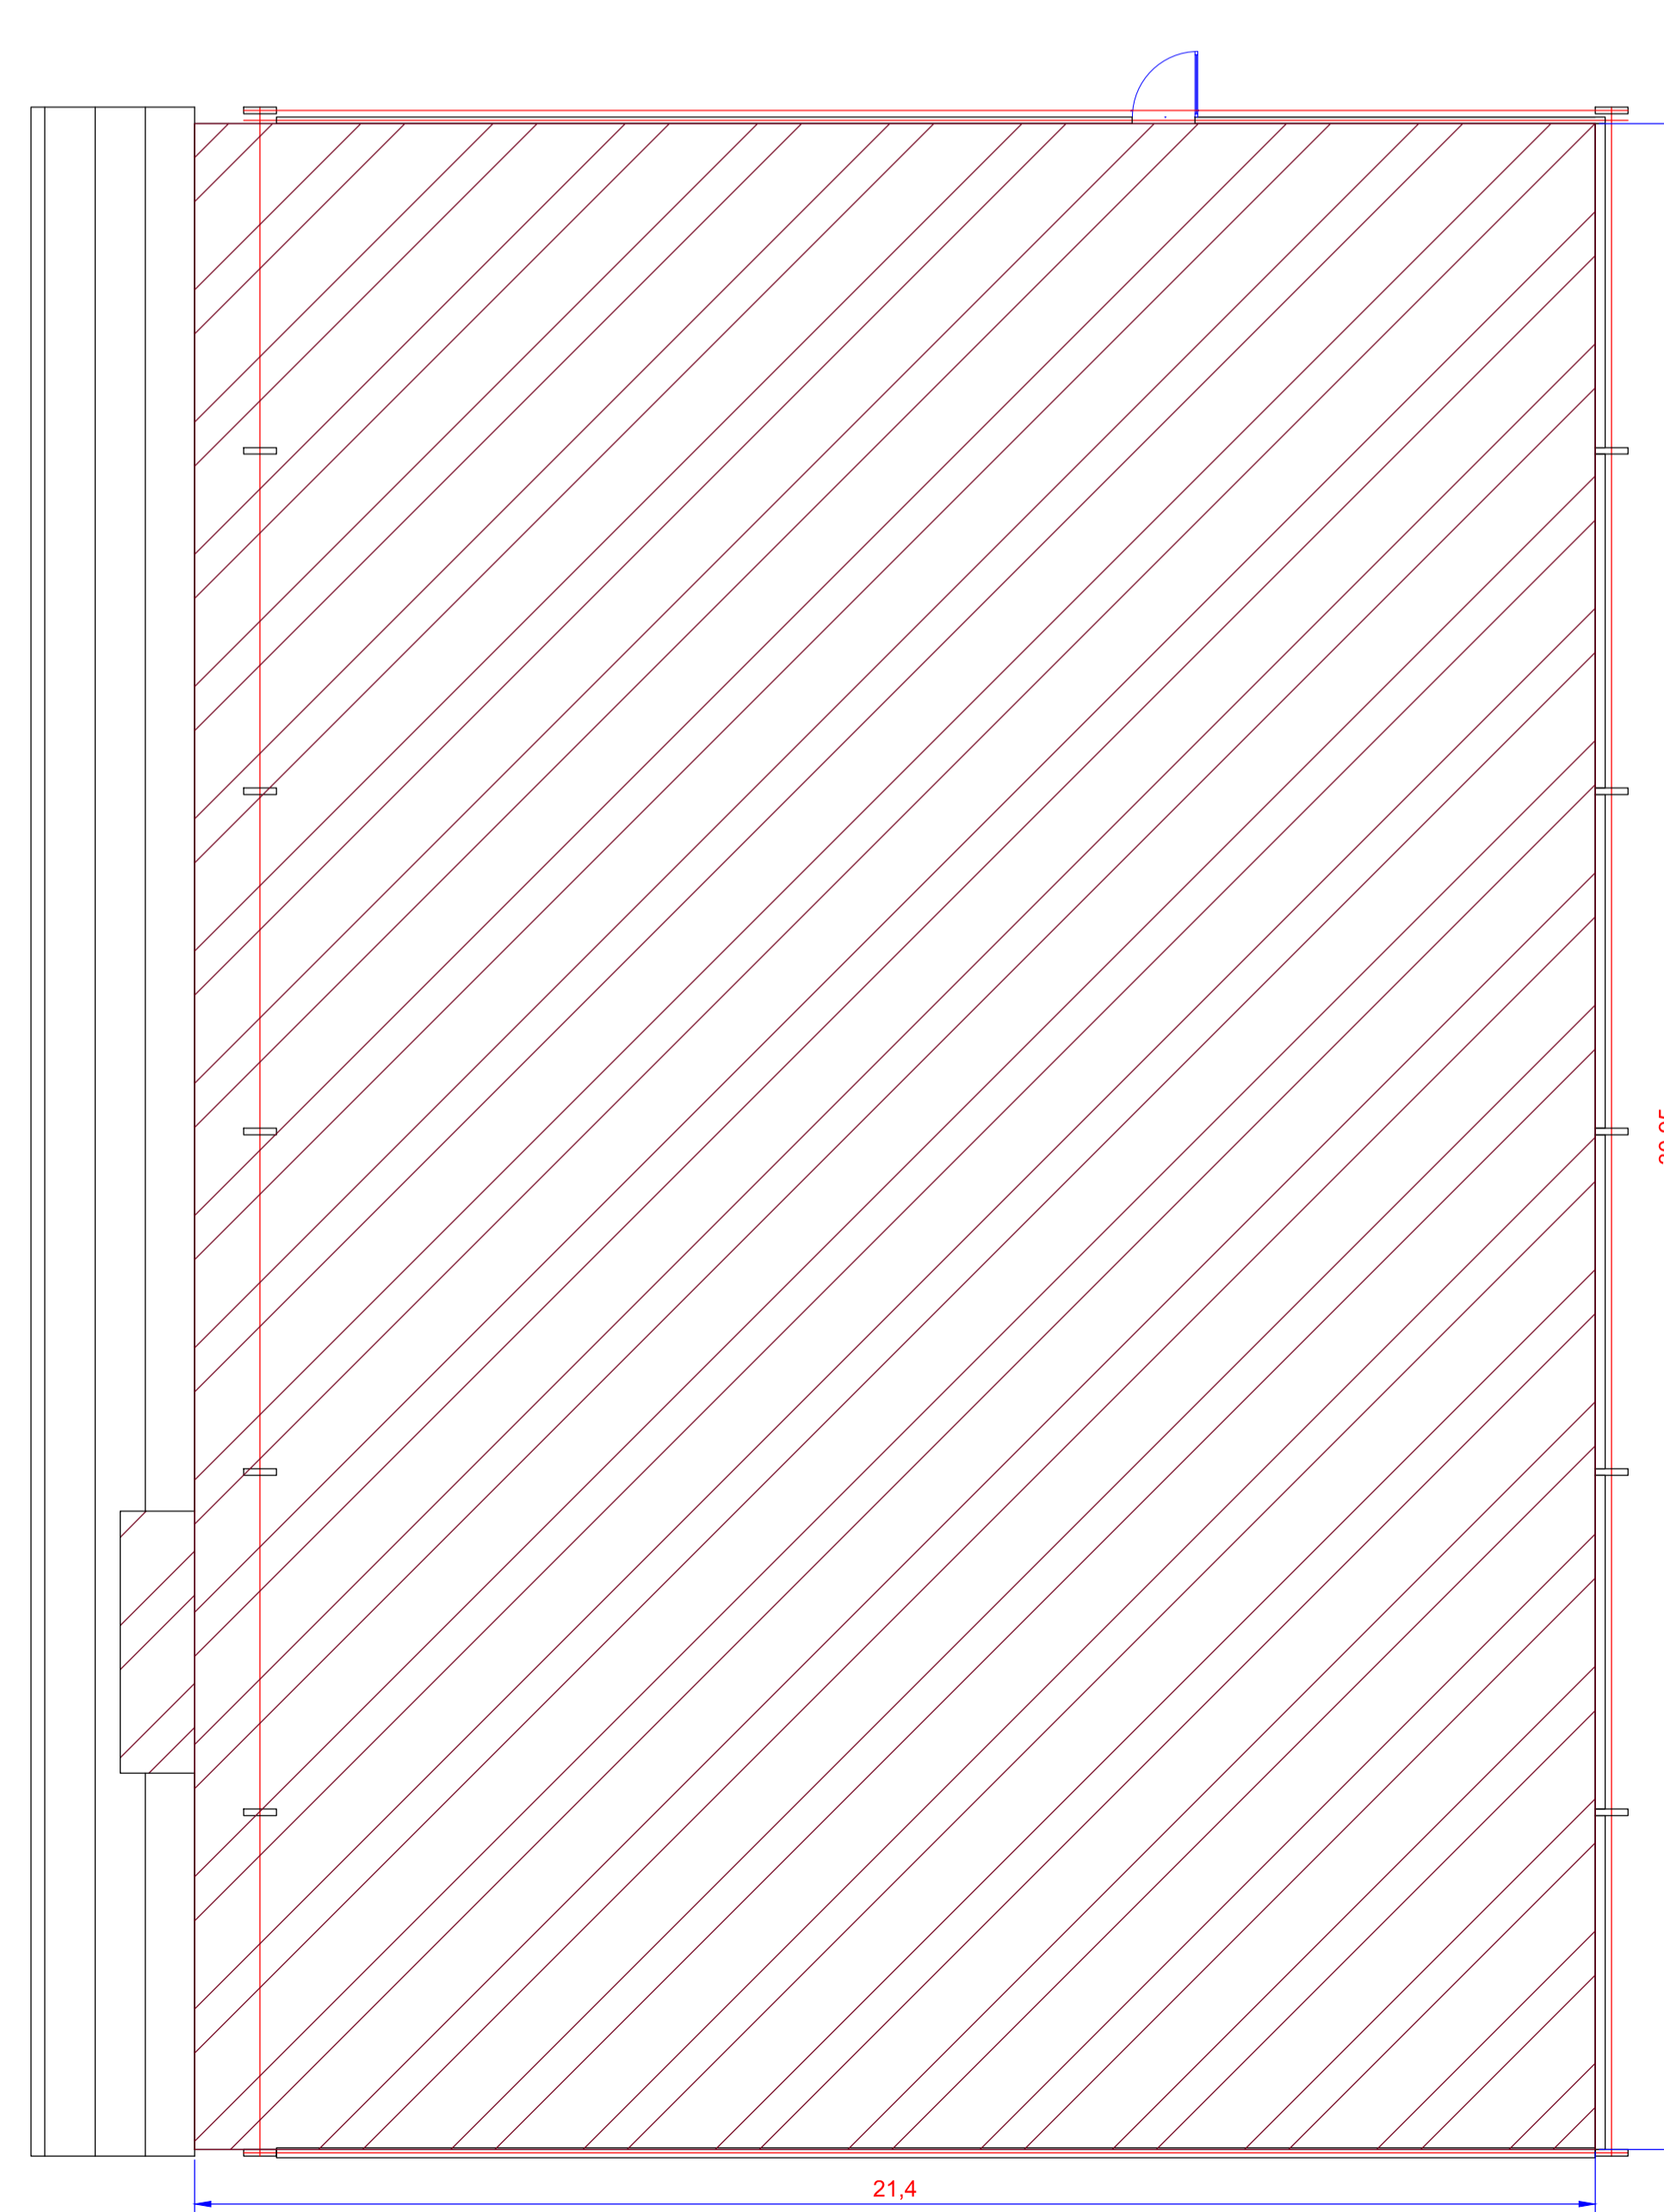

VISTA EM PLANTA  
AREA A SER DEMOLIDA 666,89m²  
ESCALA 1:100

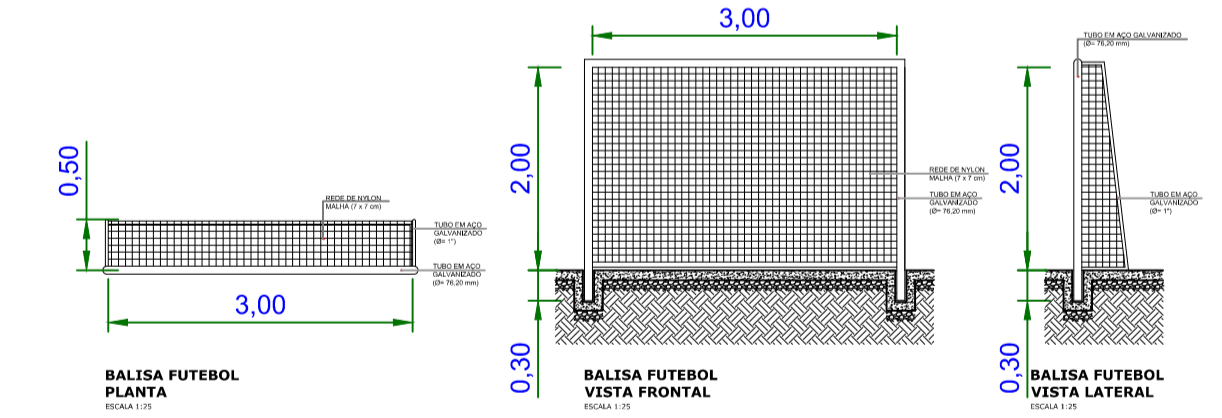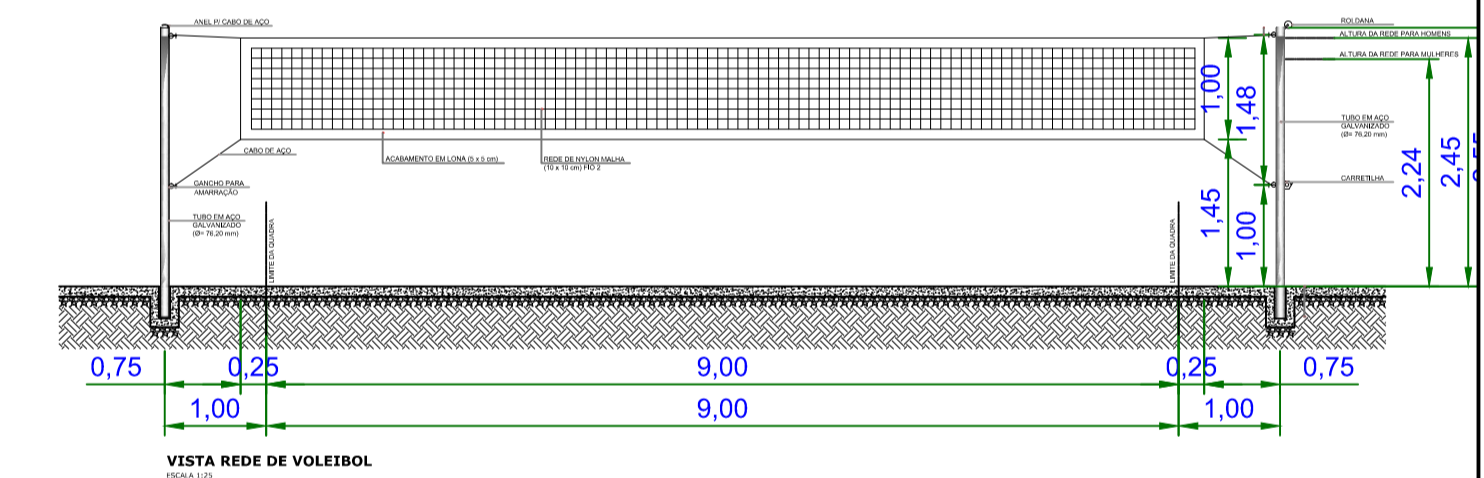


ITEM	QUANT.	DENOMINAÇÃO	DIMENSÕES	MATERIAL	PESO
<b>VM ENGENHARIA</b> PROJETOS E CONSTRUÇÃO CIVIL					
Cliente: <b>PREFEITURA MUNICIPAL DE NOVAIS/ SP</b>					
Obra: <b>REFORMA DA QUADRA ESPORTIVA</b>					
Desenho: Diego Felipe Negro Data: 19/09/2021			Aprovação: Diego Felipe Negro Data: 19/09/2021		RESP. TÉCNICO: DIEGO FELIPE NEGRÃO ENG. CIVIL CREA: 5058493430 DIEGO FELIPE NEGRÃO CREA: 83349860
Projeto: Diego Felipe Negro Data: 19/09/2021			REFORMA DO PISO, ARQUIBANCADA E PINTURA DE ESTRUTURA METALICA		DESENHO Nº: ESCALA: INDICADA

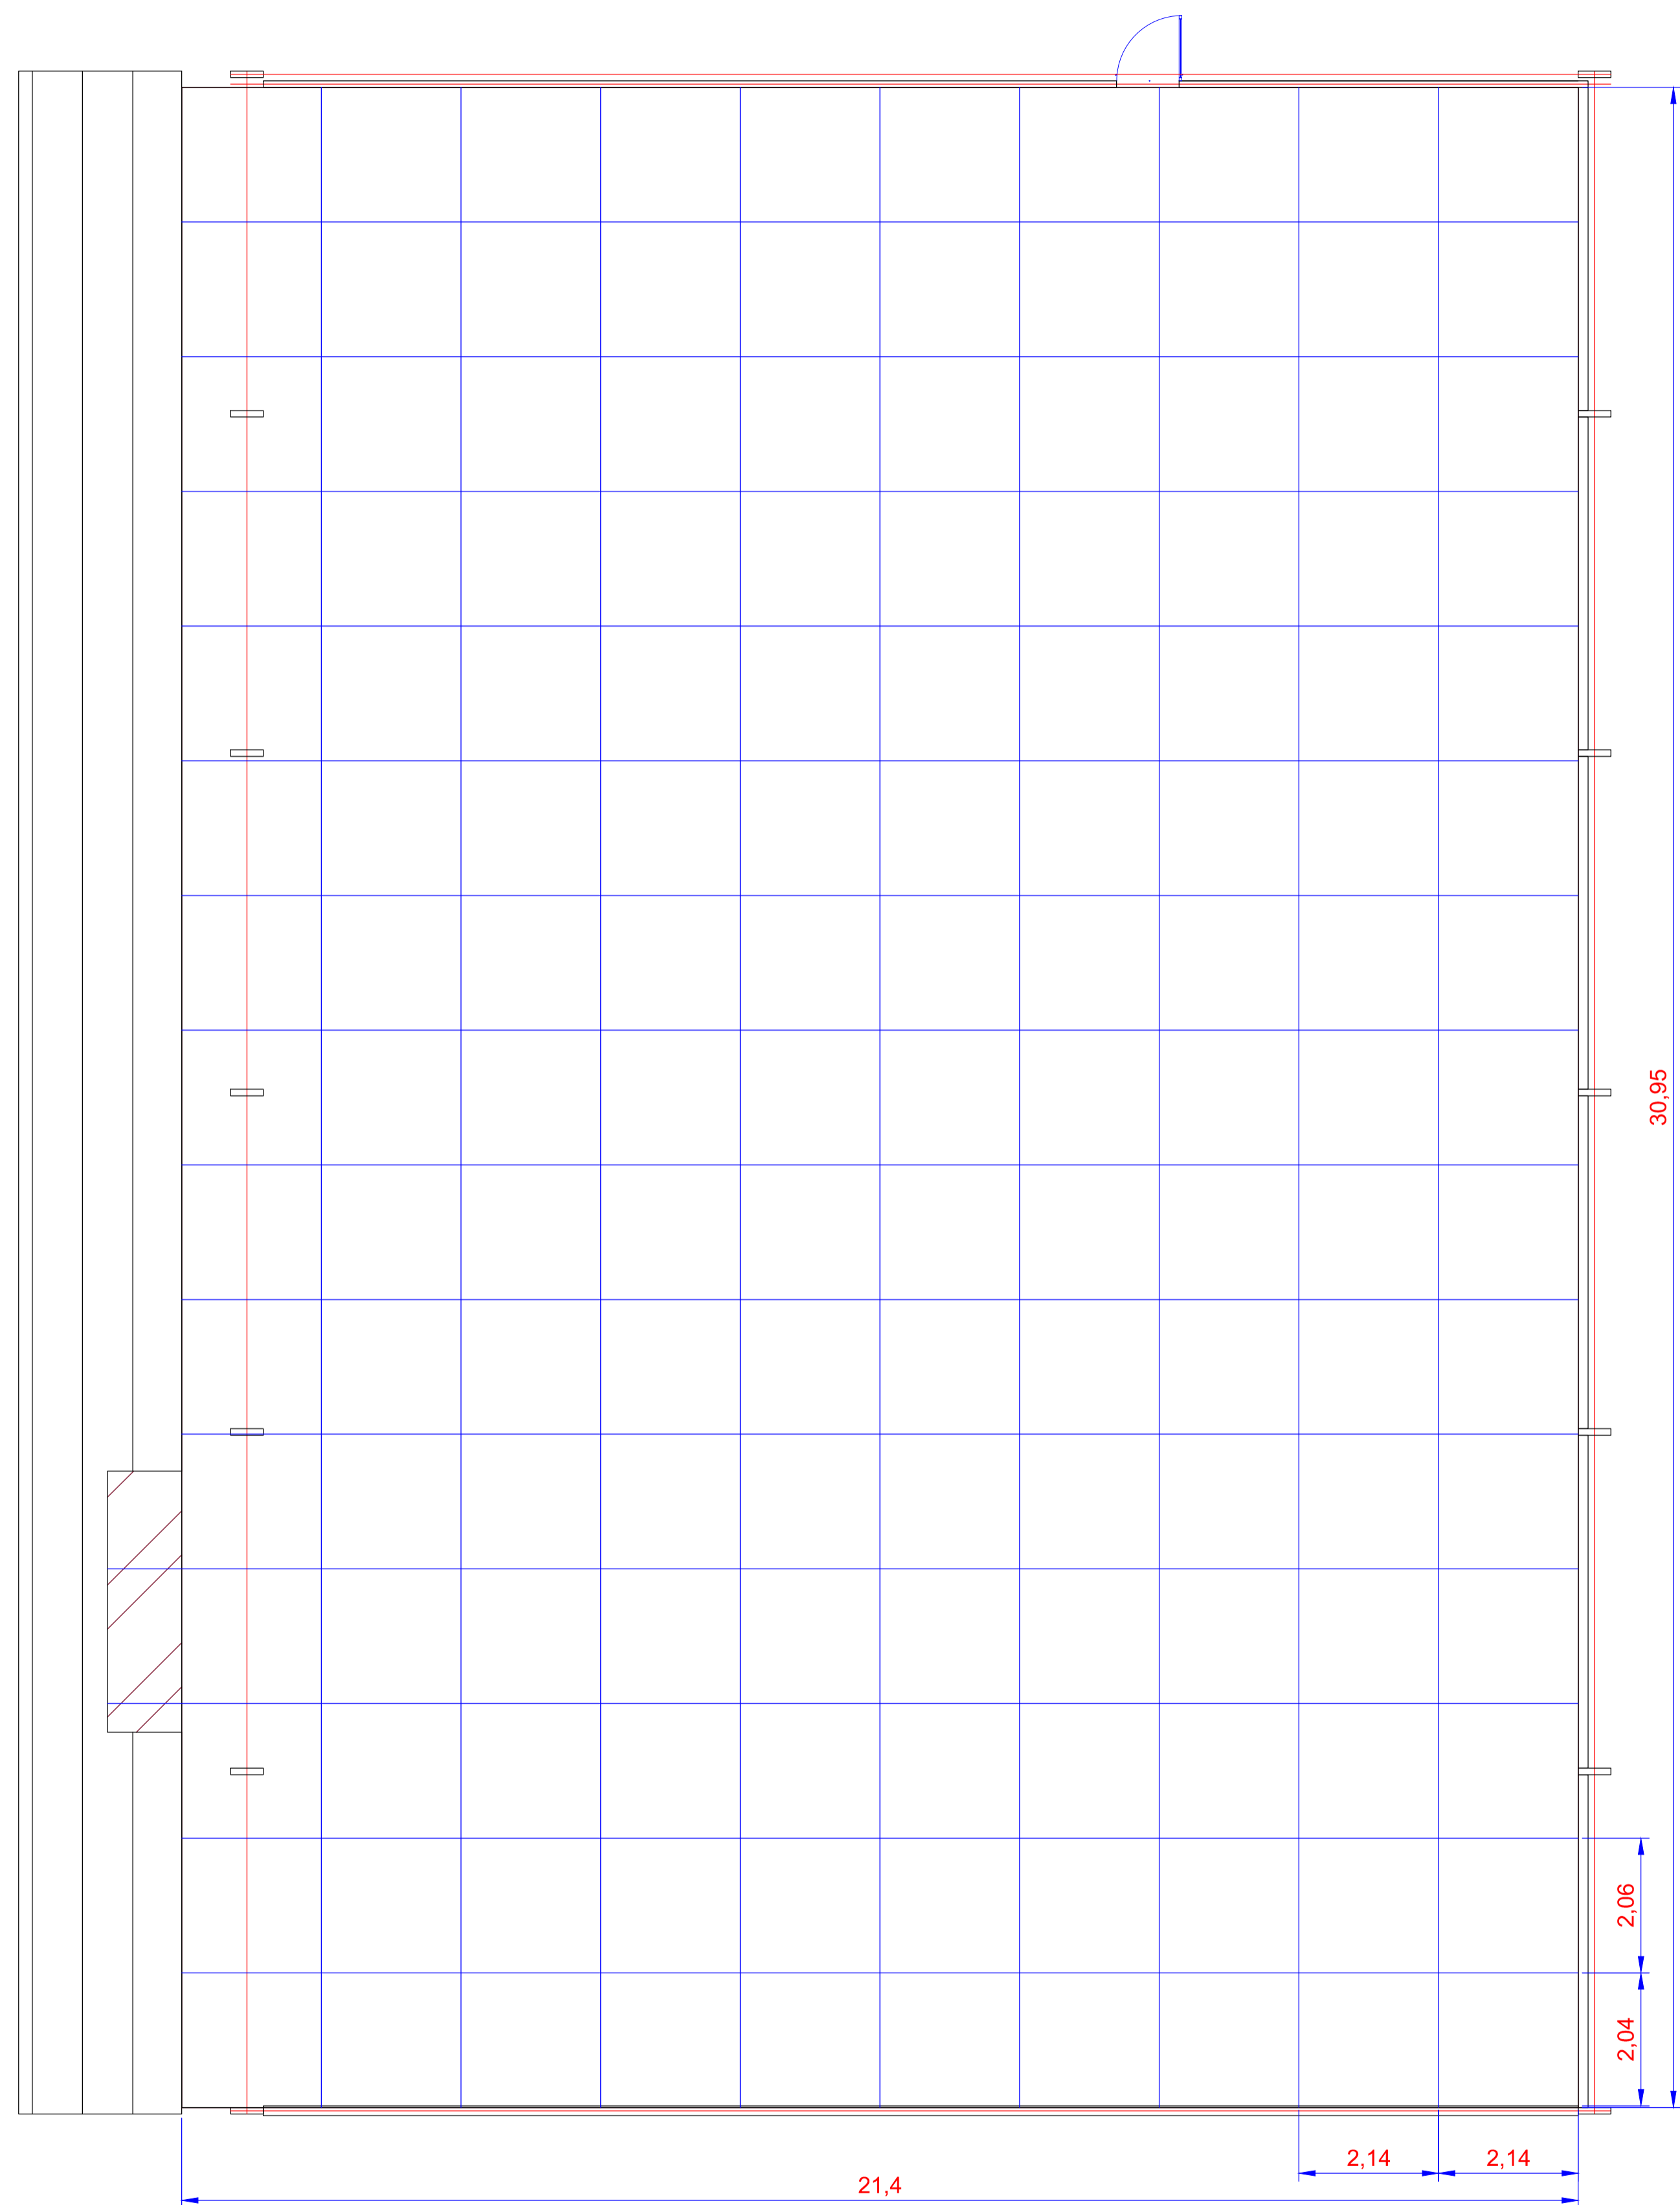


VISTA EM PLANTA  
ESCALA 1:100

DET. JUNTA DE DILATAÇÃO  
Sem escala

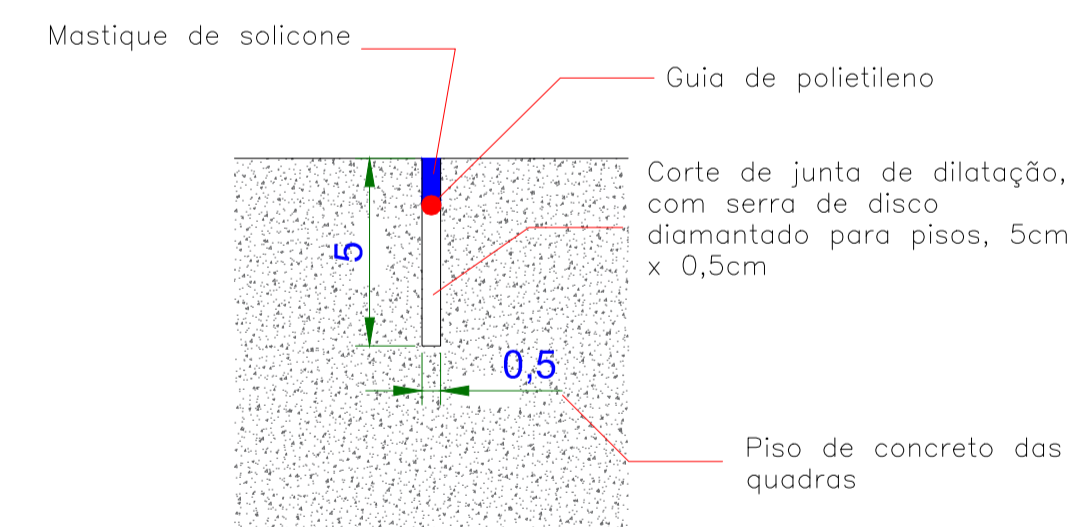

ITEM	QUANT.	DENOMINAÇÃO	DIMENSÕES	MATERIAL	PESO
<b>VM ENGENHARIA</b> PROJETOS E CONSTRUÇÃO CIVIL					
Cliente: PREFEITURA MUNICIPAL DE NOVAIS/ SP					
Obra: <b>REFORMA DA QUADRA ESPORTIVA</b>					RESP. TÉCNICO: DIEGO FELIPE NEGRÃO ENS. CIVIL CREA: 5065493430 DIEGO FELIPE NEGRÃO 3638 3349985
Desenho: Diego Felipe Negro Data: 19/09/2021	Aprovação: Diego Felipe Negro Data: 19/09/2021	Projeto: <b>JUNTA DE DILATAÇÃO</b>		DESENHO Nº	
Projeto: Diego Felipe Negro Data: 19/09/2021	Revisão: [01] [02] [03] [04] [05] [06] [07]			ESCALA: INDICADA	

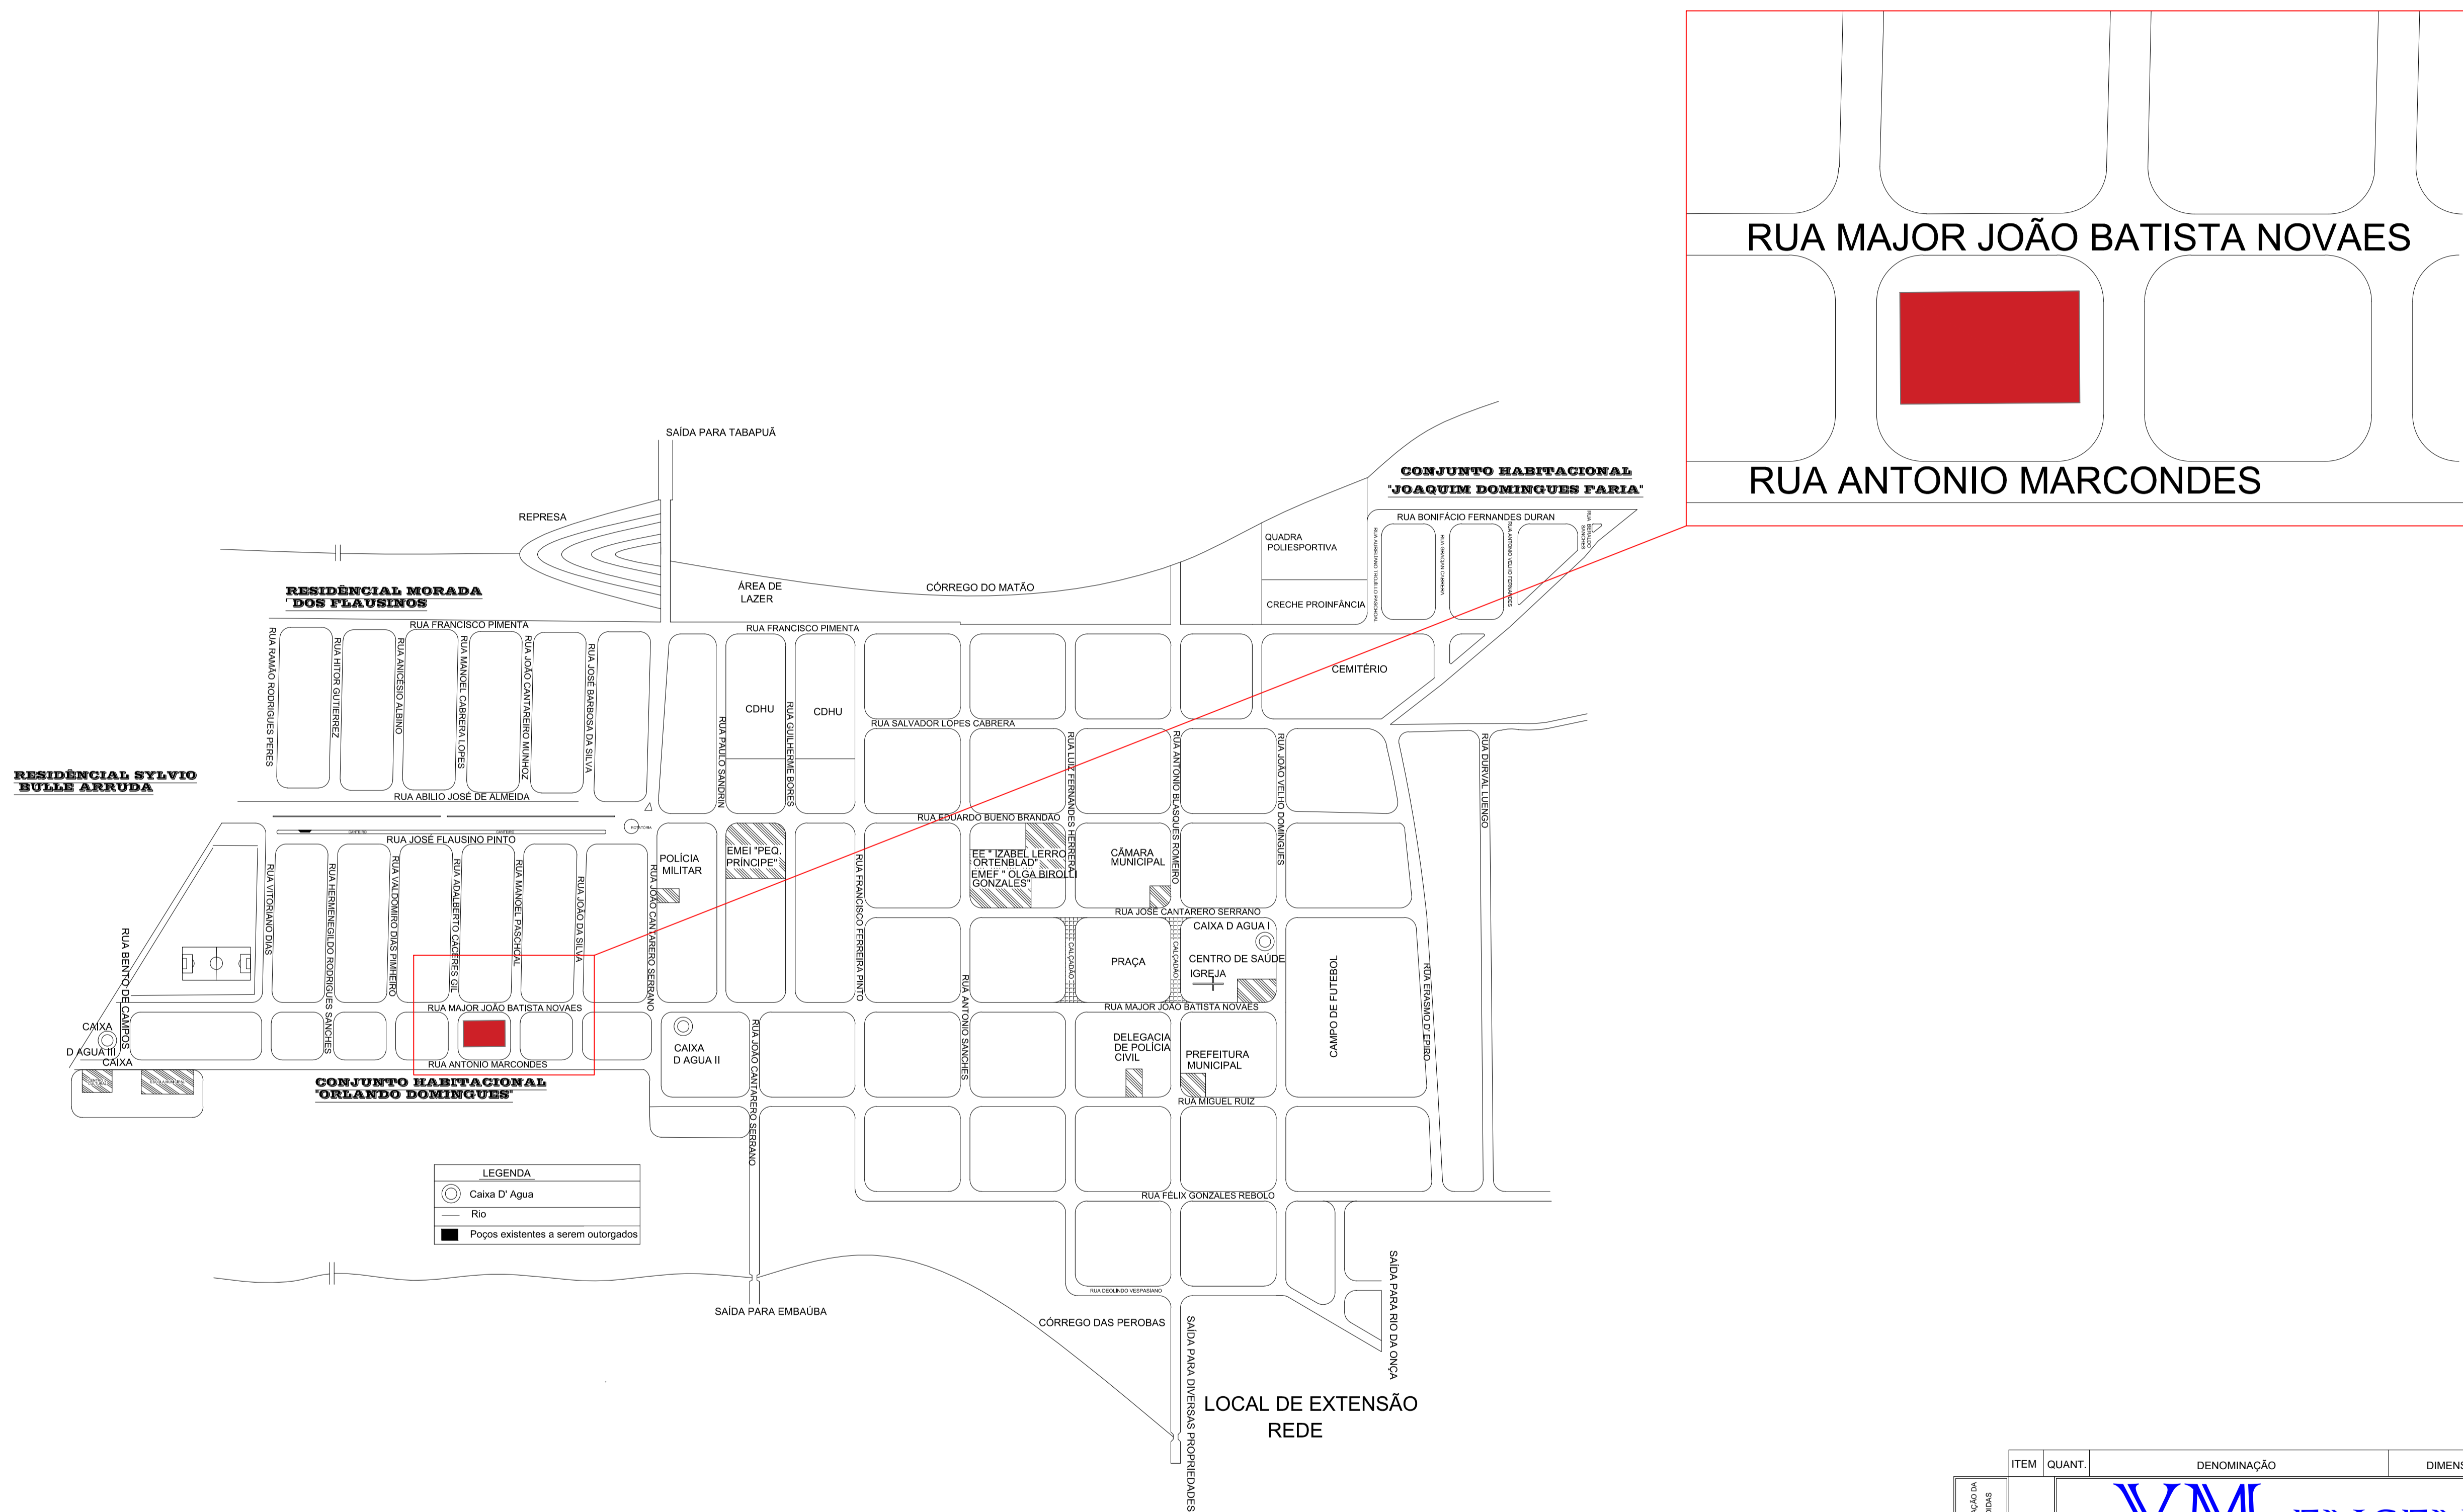

LEGENDA	
	Caixa D'Água
	Rio
	Poços existentes a serem outorgados

ITEM	QUANT.	DENOMINAÇÃO	DIMENSÕES	MATERIAL	PESO
 <b>V.M. ENGENHARIA</b> PROJETOS E CONSTRUÇÃO CIVIL					
Cliente: PREFEITURA MUNICIPAL DE NOVAIS/ SP					
Obra: REFORMA DA QUADRA ESPORTIVA					RESP. TÉCNICO: DIEGO FELIPE NEGRÃO ENG. CIVIL CREA- 5069493430
Desenho: Diego Felipe Negrão Data: 19/09/2021		Aprovação: Diego Felipe Negrão Data: 19/09/2021		Projeto: LOCAÇÃO DA OBRA	
Projeto: Diego Felipe Negrão Data: 19/09/2021		Revisão: Data:		DESENHO Nº: ESCALA:	