


MAPA DA CIDADE
SEM ESCALA

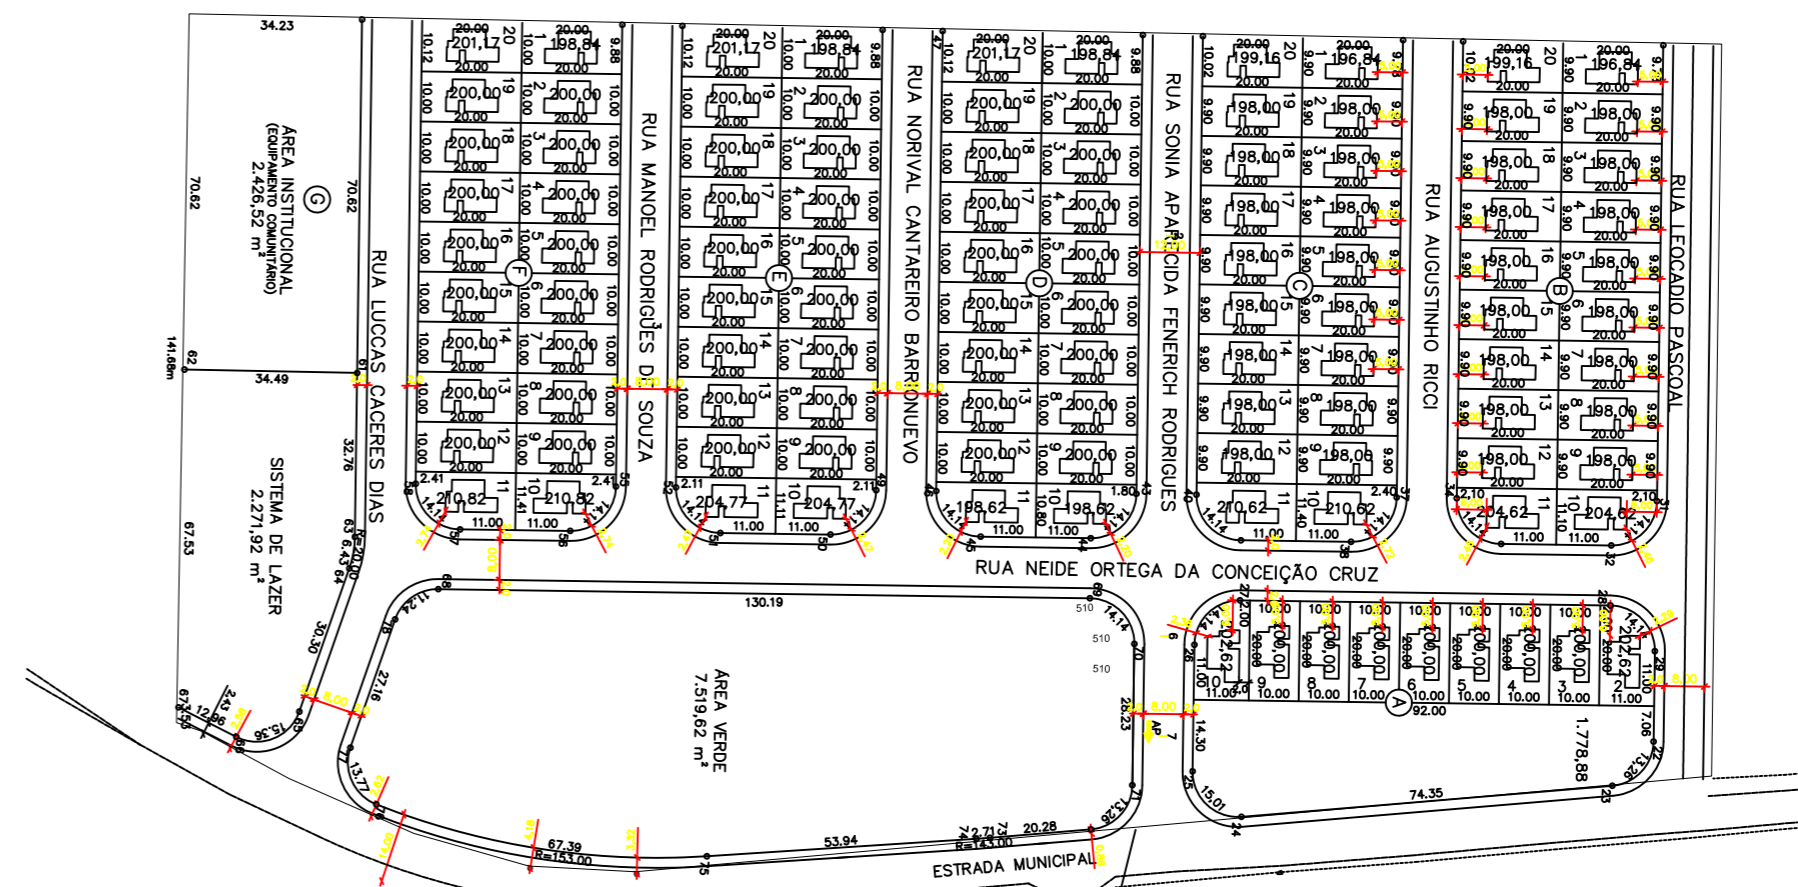

MAPA CONJUNTO HABITACIONAL JOSÉ BARREIRA

DATA: NOVEMBRO 2021	
TÍTULO: ÚNICA	
OBRA: INFRAESTRUTURA URBANA	
OBJETO: CONSTRUÇÃO DE ÁREA PARA PRÁTICA DE ESPORTES E LAZER E EXECUÇÃO DE CALÇADAS	
PROJETO: MAPA DA CIDADE E MAPA DO CONJUNTO HABITACIONAL JOSÉ BARREIRA.	
PROPR.: PREFEITURA MUNICIPAL DE NOVAIS – SP	
LOCAL: Estrada municipal, Conj Habitacional José Barreira.	

PREFEITURA MUNICIPAL DE NOVAIS – SP
Rua Antonio Blasques Romero, 350 – Centro
CEP: 15885-000
CNPJ: 65.711.699/0001-43
Telefone: (17) 3561-8780

PREFEITURA MUNICIPAL DE NOVAIS – SP
PAULO CESAR DAS FINEIRO
PREFEITO MUNICIPAL

DAIANE MARCONDES GALLERANI RODRIGUES
ENGENHEIRO CIVIL – CREA: 5070180596
ART: 28027230220190086